

Magistrát města Brna
Odbor dopravy

Úřad městské části města Brna
Brno-jih
Mariánské nám. 13, 617 00 Brno

DOŠLO 08 -04- 2026
č.j. 04440 D2
Příloha:



Č. J.: MMB/0173846/2026/HOD
SP. ZN.: 5400/OD/MMB/0497310/2025/6

VYŘIZUJE: Bc. Lada Hodačová
TEL./E-MAIL: 542 174 756/hodacova.lada@brno.cz

Brno 08.04.2026

VEŘEJNÁ VYHLÁŠKA
opatření obecné povahy
stanovení přechodné úpravy provozu na pozemní komunikaci

Vyvěšeno dne: 08 -04- 2026

Sejmuto dne:

Úřad městské části města Brna
Brno-jih
Mariánské nám. 13, 617 00 Brno

Razítko a podpis orgánu, který potvrzuje vyvěšení a sejmutí z úřední desky:

Magistrát města Brna, Odbor dopravy (dále jen MMB), jako věcně a místně příslušný orgán státní správy podle § 77 odst. 1 písm. c) a § 124 odst. 6 zákona č. 361/2000 Sb. o provozu na pozemních komunikacích a o změnách některých zákonů, ve znění pozdějších předpisů (dále jen „zákon o silničním provozu“), na základě projednání dle § 77 odst. 3 zákona o silničním provozu s dotčeným orgánem, kterým je podle § 77 odst. 2 písm. b) zákona o silničním provozu Policie České republiky, Městské ředitelství policie Brno, Dopravní inspektorát, pracoviště dopravního inženýrství, Renčova 38, 621 00 Brno, v souladu s ustanovením § 77 odst. 5 zákona o silničním provozu a § 171 a následně části šesté zákona číslo 500/2004 Sb., správní řád ve znění pozdějších předpisů

stanoví přechodnou úpravu provozu

na pozemní komunikaci – **místní komunikaci IV. tř. - ZÁKOS, ulice Vídeňská, před or. č. 119b**, Brno, provedenou příslušnou přechodnou úpravou provozu v rozsahu uvedeném v příloze tohoto opatření obecné povahy, z důvodu zvláštního užívání místní komunikace pro zřizování vyhrazeného parkování.

Stanovení je platné pouze jako součást rozhodnutí příslušného silničního správního úřadu, kterým je pravomocně povoleno zvláštní užívání komunikace.

Podmínky pro provedení přechodné úpravy provozu na pozemních komunikacích:

Odpovědná osoba za odborné provedení dopravně bezpečnostního opatření – odbornou montáž dopravního značení podle tohoto stanovení, jeho kontrolu a případné udržování po celou dobu přechodné úpravy provozu je společnost Brněnské komunikace a.s., IČO: 60733098, se sídlem Renneská třída 787/1a, 639 00 Brno.

Městská část Brno-jih
Doručeno: 08.04.2026
MCBJIH/04440/2026
listy: přílohy: 2
druh: 11/sv:

bc07es9af8f091

Odůvodnění

Magistrát města Brna, Odbor dopravy (dále jen MMB), jako věcně a místně příslušný orgán státní správy podle § 124 odst. 6 zákona č. 361/2000 Sb. o provozu na pozemních komunikacích a o změnách některých zákonů, ve znění pozdějších předpisů (dále jen „zákon o silničním provozu“), na základě žádosti o stanovení úpravy provozu na místní komunikaci obdržel návrh výkresu přechodné úpravy provozu na pozemní komunikaci – místní komunikaci IV. třídy-ZÁKOS, ulice Vídeňská, před or. č. 119b, Brno, formou výkresu č.: 01.1, název výkresu: „PŘECHODNÁ ZMĚNA DZ, VYHRAZENÉ PARKOVACÍ STÁNÍ“, název akce: „PŘECHODNÉ DOPRAVNÍ ZNAČENÍ ULICE VÍDEŇSKÁ – MK“, datum: „LEDEN 2026“, formát: „A4“, měřítko: „1:500“, č. zakázky: „0016-2026“, zpracovaného společností Brněnské komunikace a.s., IČO: 60733098, se sídlem Renneská třída 787/1a, 639 00 Brno, s vyznačeným otiskem razítka se souhlasem zvláštního užívání komunikace ze dne 22.01.2026 a podpisem společnosti Brněnské komunikace a.s.

Dne 11.02.2026 MMB doručil Policii České republiky, Městské ředitelství policie Brno, Dopravní inspektorát, pracoviště dopravního inženýrství, Renčova 38, 621 00 Brno (dále jen „Policie ČR“) k projednání výše uvedenou výkresovou dokumentaci na základě ustanovení § 77 odst. 3 zákona o silničním provozu. V ustanovení § 77 odst. 3 je uvedeno: „Návrh stanovení místní nebo přechodné úpravy provozu na pozemních komunikacích nebo užití zařízení pro provozní informace podle odstavce 1 projedná příslušný správní orgán s dotčenými orgány. Nevyjádří-li se dotčený orgán do 30 dnů ode dne doručení návrhu stanovení, má se za to, že s návrhem stanovení souhlasí“. Podle § 40 odst. 1 písm. a) správního řádu, tedy dne 11.02.2026 započal běh 30. denní lhůty k vydání vyjádření dotčeného orgánu.

Magistrát města Brna vyjádření PČR v zákonné lhůtě neměl k dispozici. Tímto tedy MMB považuje výše uvedený návrh opatření obecné povahy v souladu s ustanovením § 77 odst. 3 zákona o silničním provozu za řádně projednaný.

Předmětným opatřením obecné povahy, kterým se stanoví přechodná úprava provozu na pozemní komunikaci - místní komunikaci IV. třídy – ZÁKOS, ulice Vídeňská, před or. č. 119b, Brno, dojde k realizaci dopravního značení: **1 x IP 12 „Vyhrazené parkoviště“ + 1 x dodatková tabulka E 13 s textem: „4 MÍSTA ZÁKAZNÍCI XPENG“**, dále **4 x V 10e „Vyhrazené parkoviště, box č. 1 - 4“**, dle přiložené výkresové dokumentace.

Využívání místní komunikace za účelem parkování v místě bydliště, či provozovny lze považovat za službu, která je nabízena veřejnosti. Veřejná povaha vyplývá také již ze samotné podstaty této služby, a to vzhledem k tomu, že vlastníkem místní komunikace je ze zákona vždy veřejnoprávní subjekt. V daném případě službu tak představuje možnost v souladu s právními předpisy využít majetku obce.

Vyhrazené parkování je zakotveno v zákoně 13/1997 Sb., o pozemních komunikacích, ve znění pozdějších předpisů, a jedná se o tzv. zvláštní užívání komunikace, tedy užívání komunikací jiným způsobem, než pro které jsou obecně určeny. Zákon o pozemních komunikacích nikoho nevylučuje z možnosti o vyhrazené parkování požádat. Osobu žadatele nijak blíže necharakterizuje ani nevymezuje žádné privilegované skupiny. Parkovací místo lze vyhradit fyzické či právnické osobě na jakémkoliv místě, kde je možné z hlediska pravidel silničního provozu zaparkovat vozidlo.

Samotný zákon o pozemních komunikacích výslovně nevymezuje, v jakých případech by měl vlastník komunikace udělit se zřízením vyhrazeného parkovacího místa souhlas, proto na vyhrazené parkovací stání není právní nárok.

Předmětné stanovení bylo navrženo podle zásad pro přechodnou úpravu provozu na pozemních komunikacích uvedených v zákoně o silničním provozu, jeho prováděcí vyhlášce č. 294/2015, Sb.,

Č. j.: MMB/0173846/2026/HOD

Spis. zn.: 5400/OD/MMB/0497310/2025/6

v příslušných českých technických normách ČSN a technických podmínkách Ministerstva dopravy. Toto stanovení splňuje kritérium, podle kterého musí dopravní značky tvořit ucelený systém podle ustanovení § 78 odst. 1 zákona o silničním provozu a současně kritérium, podle kterého se smějí užívat jen v takovém rozsahu a takovým způsobem, jak to nezbytně vyžaduje bezpečnost a plynulost provozu na pozemních komunikacích.

Při stanovení přechodné úpravy provozu formou opatření obecné povahy postupoval MMB podle § 171 a následujících částí šesté zákona č. 500/2004 Sb. správní řád, s přihlédnutím ke zvláštní úpravě v § 77 odst. 5 zákona o silničním provozu, který odchylně stanoví, že jde-li o stanovení přechodné úpravy provozu na pozemních komunikacích, nedoručuje příslušný správní úřad návrh opatření obecné povahy a nevyzývá dotčené osoby k podávání připomínek nebo námitek.

Poučení

Proti opatření obecné povahy podle § 173 odst. 2 zákona č. 500/2004 Sb., správní řád, ve znění pozdějších předpisů, nelze podat opravný prostředek.

Opatření obecné povahy nabývá podle § 77 odst. 5 zákona č. 361/2000 Sb. o provozu na pozemních komunikacích a o změnách některých zákonů, ve znění pozdějších předpisů účinnosti pátým dnem po vyvěšení veřejné vyhlášky na úřední desce.

ofisk úředního razítka

Bc. Lada Hodačová
 Digitální podpis:
08.04.2026 10:57

Bc. Lada Hodačová
referent vyhrazených parkovacích stání

POČET LISTŮ: 02
POČET PŘÍLOH: 01

Opatření obecné povahy – stanovení přechodné úpravy na pozemních komunikacích musí být vyvěšeno po dobu 15 dnů na úředních deskách Magistrátu města Brna, Úřadu městské části Brno, Brno-jih a zveřejněno též způsobem umožňujícím dálkový přístup.

OBDRŽÍ:

- Úřad městské části města Brna, Brno-jih (s žádostí o bezodkladné vyvěšení na své úřední desce a umožnění dálkového přístupu po dobu nejméně 15 dnů a o zpětné zaslání s potvrzením vyvěšení po uvedené dobu), DS
- Brněnské komunikace a.s., IČO: 60733098, Středisko pasportu, DS
- Brněnské komunikace a.s., IČO: 60733098, Středisko správy komunikací, DS

NA VĚDOMÍ:


- POLICIE ČESKÉ REPUBLIKY, Městské ředitelství policie Brno, Dopravní inspektorát, pracoviště dopravního inženýrství, Renčova 38, 621 00 Brno, DS
- statutární město Brno, městská část Brno-jih, DS.

UL. VÍDEŇSKÁ - MK



Pozn.:

- DZ musí být realizováno podle TP 65 a TP 133
- BKOM souhlasí za vlastníka komunikace s vydáním rozhodnutí o povolení zvláštního užívání silnice nebo místní komunikace pro zřizování vyhrazeného parkovacího stání na dobu jednoho roku, nejdéle však do zavedení oblasti placeného stání, v souladu s příslušným nařízením statutárního města Brna, kterým se vymezují místní komunikace nebo jejich úseky, jež lze užit ke stání vozidel jen po zaplacení ceny.

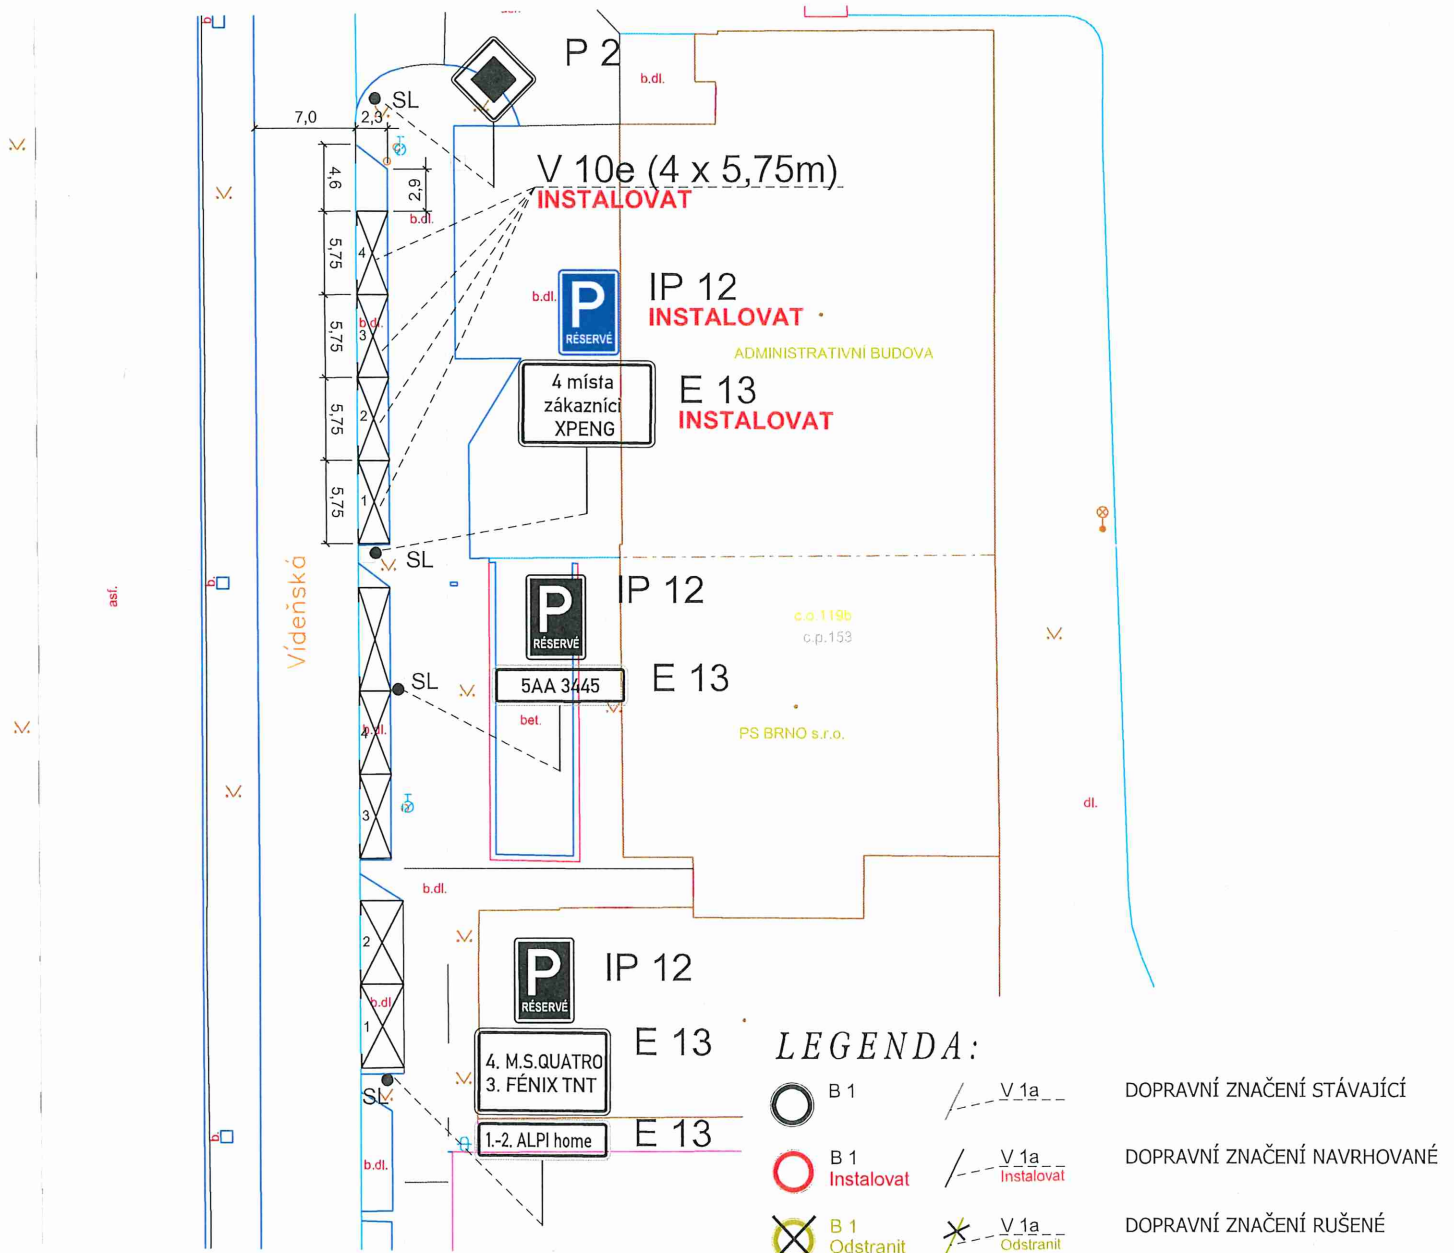

22. 01. 2026

Souhlasíme se ZUK



VEDOUCÍ ÚDI	GENER. PROJEKTANT	VYPRACOVAL	KONTROLOVAL	Brněnské komunikace ÚTVAR DOPRAVNÍHO INŽENÝRSTVÍ
ING. M. PERNICA	M. HORVÁTHOVÁ	M. HORVÁTHOVÁ	ING. Z. NEČAS	
OBJEDNATEL DOKUMENTACE: STATUTÁRNÍ MĚSTO BRNO				DATUM LEDEN 2026
NÁZEV AKCE: PŘECHODNÉ DOPRAVNÍ ZNAČENÍ ULICE VÍDEŇSKÁ - MK				FORMÁT A4
NÁZEV VÝKRESU: PŘECHODNÁ ZMĚNA DZ, VYHRAZENÉ PARKOVACÍ STÁNÍ				STUPEŇ
				MĚŘÍTKO 1:500
				Č. ZAKÁZKY 0016-2026
				ČÍSLO PARÉ ČÍSLO VÝKRESU 01.1

