

OPATŘENÍ OBECNÉ POVAHY

Magistrát města Brna, Odbor dopravy, dále jen „**správní orgán**“, jako správní orgán příslušný podle § 77 odst. 1 písm. c) a § 124 odst. 6 zákona č. 361/2000 Sb., o provozu na pozemních komunikacích a o změnách některých zákonů, v platném znění, ve spojení s článkem 29 odst. 2 písm. e) bodem 1. obecně závazné vyhlášky statutárního města Brna č. 20/2001, kterou se vydává Statut města Brna, v platném znění, tímto

stanovuje

přechodnou úpravu provozu na pozemních komunikacích na ulici Schwaigrova a Za mostem v Brně

tak, jak je uvedeno a popsáno ve výkresech, které jsou přílohou a nedílnou součástí tohoto opatření obecné povahy.

Přechodná úprava provozu se stanovuje na dobu do nabytí účinnosti opatření obecné povahy, kterým dojde ke stanovení místní úpravy provozu o stejném obsahu, jako má tato přechodná úprava provozu, nejpozději však do 15. března 2027.

Odůvodnění

Správní orgán vydal dne 11.03.2026 opatření obecné povahy, sp. zn. OD/MMB/0060641/2026/2, č. j. MMB/0142156/2026, jehož předmětem je stanovení přechodné úpravy provozu na pozemních komunikacích – zavedení školní ulice při ZŠ Tuháčkova na ulici Schwaigrova a Za mostem v Brně, s účinností do stanovení místní úpravy provozu o stejném obsahu, nejpozději však do 15. prosince 2026. Tato přechodná úprava zavádí v oblasti tzv. školní ulici, jejímž cílem je zvýšení bezpečnosti dopravy a chodců – zejména dětí v blízkosti školy. Pro zjištění efektivity přijatého opatření obecné povahy bylo zahájen průzkum veřejného mínění formou dotazníkového šetření. S ohledem na skutečnost, že doposud probíhá místní dotazníkové šetření a jeho vyhodnocování, a pro zjištění efektivity zavedené přechodné úpravy provozu je zapotřebí delší časový úsek i s ohledem na prázdninové provozu, považuje správní orgán za vhodné a účelné stanovit přechodnou úpravu provozu stejného obsahu s účinností nejpozději do 15. března 2027 (pokud nedojde ke stanovení místní úpravy provozu o stejném obsahu dříve).

Předmětem tohoto opatření obecné povahy je tak s účinností od 16.12.2026 na předchozí přechodnou úpravu navazující zavedení školní ulice v okolí Základní školy Brno, Tuháčkova 25, v ulici Schweigrova, a stanovení příslušného dopravního značení v ulici Schweigrova a Za mostem v Brně (stav dle pasportu komunikací), a to na zkušební - přechodnou dobu.

Zavedení školní ulice při ZŠ Tuháčkova

Zavedení školní ulice při ZŠ Tuháčkova spočívá v zavedení opatření, která zvýší bezpečnost dětí v okolí školy tím, že omezí vjezd automobilů do bezprostředního okolí školy v ranní špičce, tak, jak je uvedeno a popsáno ve výkresech, které jsou přílohou a nedílnou součástí tohoto opatření obecné povahy. Budou vyznačena tři parkovací stání K+R v pracovní dny od 7:30 do 8:00h mimo školní prázdniny na blízkém parkovišti a stanoven zákaz vjezdu do ulice Schweigrova rovněž v pracovní dny od 7:30 do 8:00h mimo školní prázdniny, v místech

a době kde probíhá nejvíce pohybu dětí. Od křižovatky ulic Schwaigrova a Schwaigrova bude osazen zákaz vjezdu B11 s dodatkovou tabulkou E13 „platí v pracovní dny 7:30 - 8:00h, mimo školní prázdniny“, v tuto dobu může vjet do ulice pouze dopravní obsluha. Zákaz vjezdu je rovněž umístěn u křižovatky Schwaigrova x Za mostem. Ze všech směrů je umístěna značka A12b s dodatkovou tabulkou E13 „školní ulice“. Instalace značení bude doplněna informační kampaní řidičů a regulací s Městskou policií Brno. Městská část Brno-jih s návrhem na zavedení školní ulice v dané lokalitě souhlasí. Hlavními cíli školní ulice v dané lokalitě je zvýšení bezpečnosti dopravy a chodců – zejména dětí v blízkosti školy, snížení dopravního chaosu, hluku i emisí, které vznikají při každodenním vysazování dětí z aut a podpora zdravějšího a samostatnějšího příchodu dětí do školy.

Posouzení proporcionality

Správní orgán při přípravě této úpravy provozu dbal na to, aby přijímaná úprava byla vhodnou a potřebnou pro řešený úsek, přiměřenou ve vztahu ke sledovanému cíli a omezující své adresáty co nejméně. Sledovaným cílem je zvýšení bezpečnosti chodců, zejména dětí, a ochrana jejich zdraví při současném zachování funkčnosti dopravních pohybů, které jsou zde prováděny.

Navrhovaná úprava je pilotním projektem v dané lokalitě. Proto byla zvolena forma přechodné úpravy provozu. Navrhovaná délka trvání úpravy do 15. března 2027 je zvolena s ohledem na probíhající dotazníkové šetření a provoz školy, který je přerušen v období zimních prázdnin, aby bylo možné zjistit reakce veřejnosti na školní ulici v dané lokalitě a vyzkoušet ji i v nadcházejícím období. V případě, že bude zjištěn efektivní přínos pro dopravní situaci v dané lokalitě, dojde ke stanovení místní úpravy provozu o stejném obsahu.

Projednání návrhu stanovení úpravy provozu s dotčeným orgánem

Výkresy změn s návrhem stanovení přechodné úpravy provozu na ulici Schwaigrova byly projednány na společném jednání Odboru dopravy Magistrátu města Brna a Policie ČR.

Návrh stanovení této úpravy provozu na pozemních komunikacích byl ve smyslu ustanovení § 77 odst. 3 zákona o silničním provozu projednán s dotčeným orgánem, kterým je Policie České republiky. Dotčený orgán se nevyjádřil do 30 dnů ode dne doručení návrhu stanovení, má se tak za to, že s návrhem stanovení souhlasí.

Shrnutí

Přijetí této přechodné úpravy provozu považuje správní orgán za přiměřené a vhodné ve vztahu k legitimnímu sledovanému cíli. Výše specifikovanou přechodnou úpravou provozu bude zajištěno zvýšení bezpečnosti dopravních pohybů a chodců – dětí v době provozu školy, aniž by bylo způsobeno nepřiměřené negativní ovlivnění jiných účastníků provozu.

Poučení

Proti opatření obecné povahy nelze podle ustanovení § 173 odst. 2 zákona č. 500/2004 Sb., správní řád, v platném znění, podat opravný prostředek. Podle ustanovení § 77 odst. 5 zákona č. 361/2000 Sb., o provozu na pozemních komunikacích (zákon silničním provozu), v platném znění, nedoručuje příslušný správní úřad v případě stanovení přechodné úpravy provozu na pozemních komunikacích návrh opatření obecné povahy a nevyzývá dotčené osoby k podávání připomínek nebo námitek; opatření obecné povahy nabývá účinnosti pátým dnem po vyvěšení, nejdříve však 16.12.2026.





Ing. Bc. Pavel Pospíšek

vedoucí Odboru dopravy

- PŘÍLOHY:** Výkres s návrhem stanovení přechodné úpravy provozu na ulici Schwaigrova;
Výkres s návrhem stanovení přechodné úpravy provozu na ulici Schwaigrova zákaz vjezdu na začátku ulice.
- POČET LISTŮ** 01 + příloha
- OBDRŽÍ** Opatření obecné povahy je doručováno veřejnou vyhláškou; je vyvěšováno na úřední desce Magistrátu města Brna a na úřední desce Úřadu městské části Brno-jih
- NA VĚDOMÍ** Statutární město Brno, Městská část Brno-jih
Brněnské komunikace a.s. (Správní středisko)
Policie České republiky (Městské ředitelství policie Brno, Dopravní inspektorát Brno-město, Pracoviště dopravních inženýrů)

UL. SCHWAIGROVA - MK

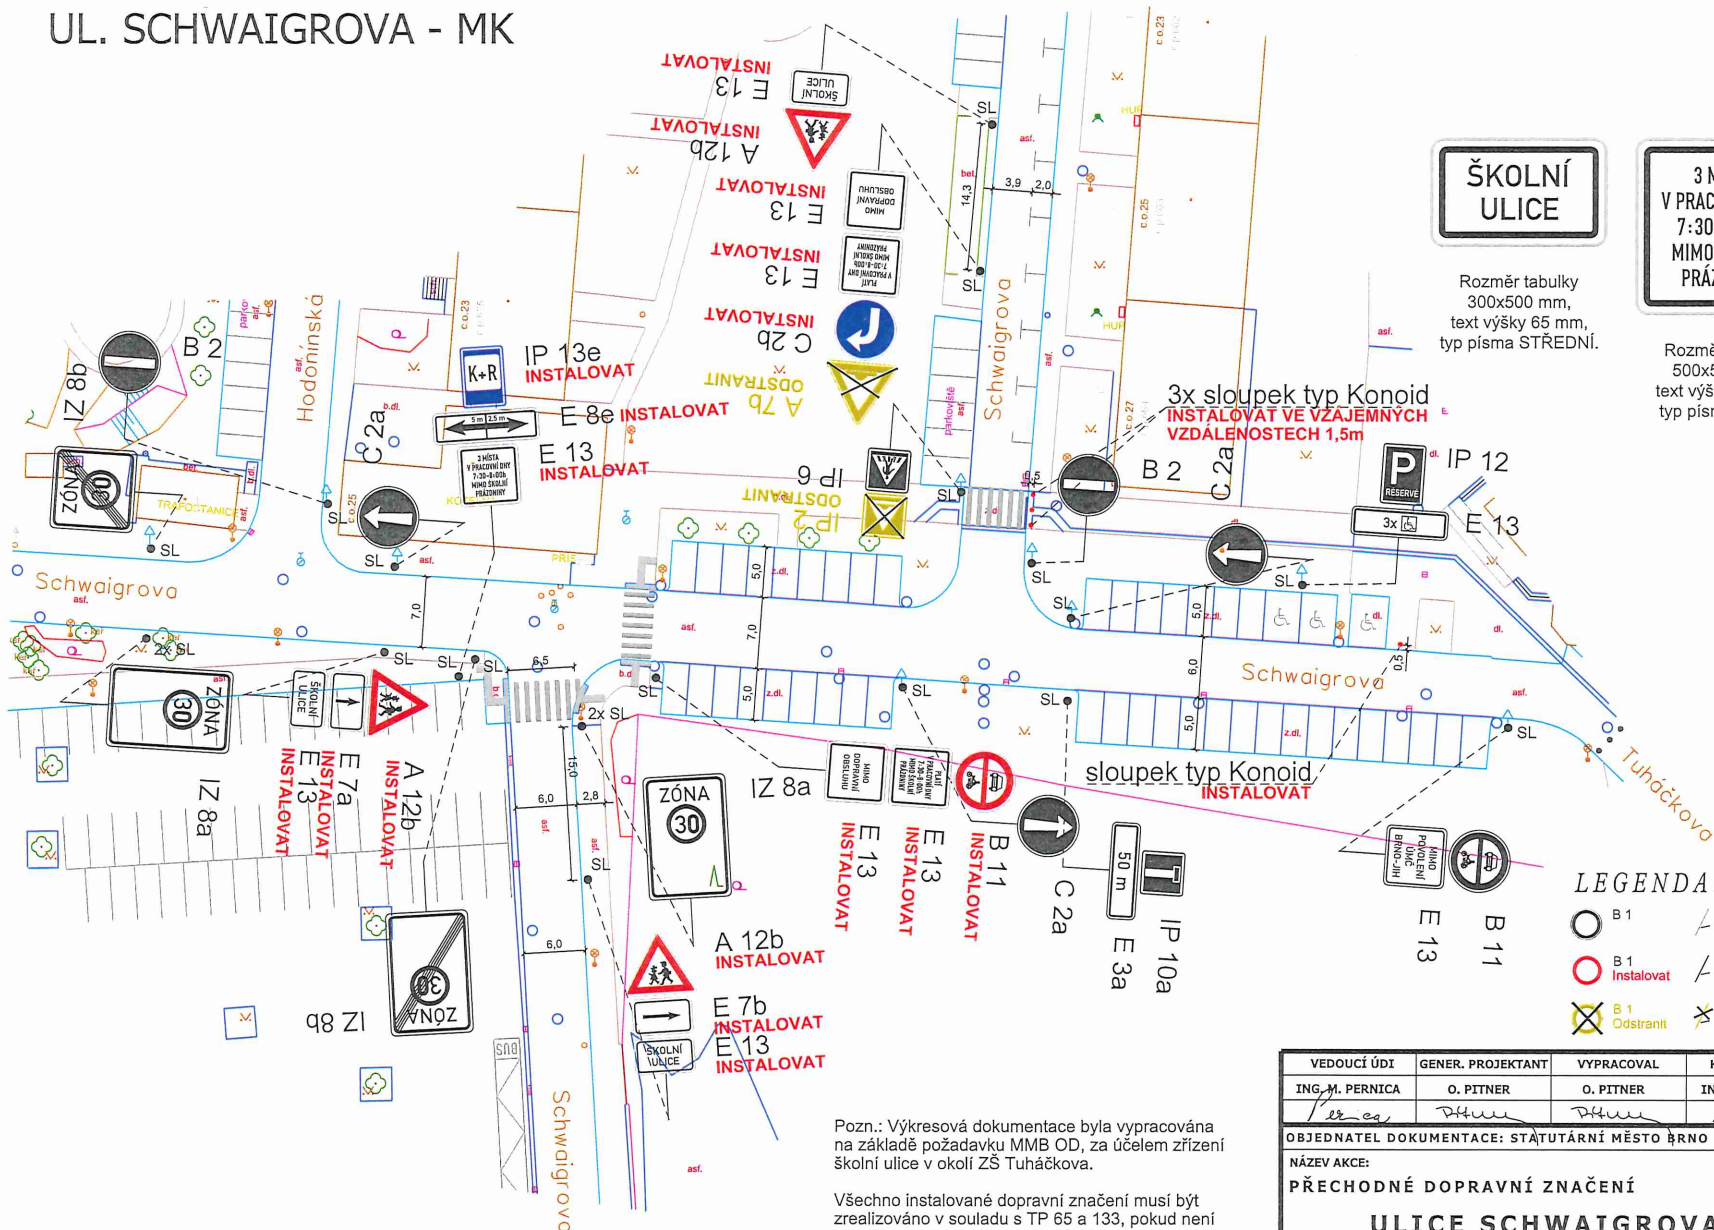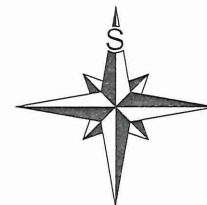

ŠKOLNÍ ULICE

Rozměr tabulky 300x500 mm, text výšky 65 mm, typ písma STŘEDNÍ.

3 MÍSTÁ V PRACOVNÍ DNY 7:30-8:00h MIMO ŠKOLNÍ PRÁZDNINY

Rozměr tabulky 500x500 mm, text výšky 50 mm, typ písma ÚZKÉ.

PLATÍ V PRACOVNÍ DNY 7:30-8:00h MIMO ŠKOLNÍ PRÁZDNINY

MIMO DOPRAVNÍ OBSLUHU

Rozměry tabulek 500x500 mm, text výšky 50 mm, typ písma: v horní tabulce ÚZKÉ, ve spodní tabulce STŘEDNÍ.

Vzorový vzhled provedení nově instalovaných dodatkových tabulek E 13.

LEGENDA:


- B 1 - DOPRAVNÍ ZNAČENÍ STÁVAJÍCÍ
- B 1 - DOPRAVNÍ ZNAČENÍ NAVRHOVANÉ
- B 1 - DOPRAVNÍ ZNAČENÍ RUŠENÉ

Pozn.: Výkresová dokumentace byla vypracována na základě požadavku MMB OD, za účelem zřízení školní ulice v okolí ZŠ Tuháčkova.

Všechno instalované dopravní značení musí být zrealizováno v souladu s TP 65 a 133, pokud není ve výkrese výslovně uvedeno jinak.

VEDOUČÍ ÚDI	GENER. PROJEKTANT	VYPRACOVAL	KONTROLOVAL	Brněnské komunikace ÚTVAR DOPRAVNÍHO INŽENÝRSTVÍ	
ING. M. PERNICA	O. PITNER	O. PITNER	ING. M. PERNICA		
OBJEDNATEL DOKUMENTACE: STATUTÁRNÍ MĚSTO BRNO				DATUM	ZÁŘÍ 2025
NÁZEV AKCE:				FORMÁT	A3
PŘECHODNÉ DOPRAVNÍ ZNAČENÍ				STUPEŇ	
ULICE SCHWAIGROVA - MK				MĚŘÍTKO	1:500
NÁZEV VÝKRESU:				Č. ZAKÁZKY	0582-2024
PŘECHODNÁ ZMĚNA DOPRAVNÍHO ZNAČENÍ				ČÍSLO PARÉ	ČÍSLO VÝKRESU
					03.1

UL. SCHWAIGROVA - MK

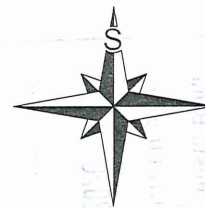

**PLATÍ
V PRACOVNÍ DNY
7:30–8:00h
MIMO ŠKOLNÍ
PRAŽDNINY**

MIMO
DOPRAVNÍ
OBSLUHU

Rozměry tabulek
500x500 mm,
text výšky 50 mm,
typ písma:
v horní tabulce ÚZKÉ,
ve spodní tabulce STŘEDNÍ.

Vzorový vzhled provedení nově
instalovaných dodatkových tabulek E 13.

Pozn.: Výkresová dokumentace byla vypracována na základě požadavku MMB OD.

LEGENDA:

	B 1	 - V 1a -	DOPRAVNÍ ZNAČENÍ STÁVAJÍCÍ
	B 1 Instalovat	 - V 1a - Instalovat	DOPRAVNÍ ZNAČENÍ NAVRHOVANÉ
	B 1 Odstranit	 - V 1a - Odstranit	DOPRAVNÍ ZNAČENÍ RUŠENÉ

VEDOUČÍ ÚDÍ	GENER. PROJEKTANT	VYPRACOVAL	KONTROLOVAL	 Brněnské komunikace ÚTVAR DOPRAVNÍHO INŽENÝRSTVÍ
ING. M. PERNICA	O. PITNER	O. PITNER	ING. M. PERNICA	
<i>[Signature]</i>	<i>[Signature]</i>	<i>[Signature]</i>	<i>[Signature]</i>	
OBJEDNATEL DOKUMENTACE: STATUTÁRNÍ MĚSTO BRNO				DATUM
NÁZEV AKCE:				FORMÁT
PŘECHODNÉ DOPRAVNÍ ZNAČENÍ				A3
ULICE SCHWAIGROVA - MK				STUPEŇ
				MĚŘÍTKO
				1:500
NÁZEV VÝKRESU: PŘECHODNÁ ZMĚNA DOPRAVNÍHO ZNAČENÍ				Č. ZAKÁZKY
				0152-2025
				ČÍSLO PARÉ
				ČÍSLO VÝKRESU
				04.1

Úřad městské části města Brna
Brno-jih
Mariánské nám.13, 617 00 Brno

DOŠLO 26 -10- 2026

č.j. 12322 RZ

Příloha:

Vyvěšeno dne: 26 -10- 2026

Sejmuto dne:

Úřad městské části města Brna
Brno-jih
Mariánské nám.13, 617 00 Brno

