

# ŘEŠENÍ DOPRAVNÍ SITUACE

PROJEKT DOPRAVNÍHO ZNAČENÍ

BS MORAVA



www.dopravniznaceni.brno.cz




DOPRAVNÍ ZNAČENÍ



www.bsmorava.cz



BS MORAVA

 

počet stran: 6 akce: IGNIS BRUNENSIS - Dětský den zakázka: 2026AK00018  
datum vypracování: 13. 3. 2026 místo: Brno - Komárov projekt: 2026PR00017  
datum změny: \_\_\_\_\_ zadavatel: Úřad Městské části města Brna - Brno-jih verze: 1  
poznámka: termín: 30. 5. 2026 vypracoval: Mgr. Kateřina Černá  
vyřizuje: Ivana Sojková


navrhované DZ

stávající DZ

stávající DZ dočasně zrušit

B28 a B29 nutno osadit 7 dní předem

počty Z4 a Z5 jsou pouze orientační

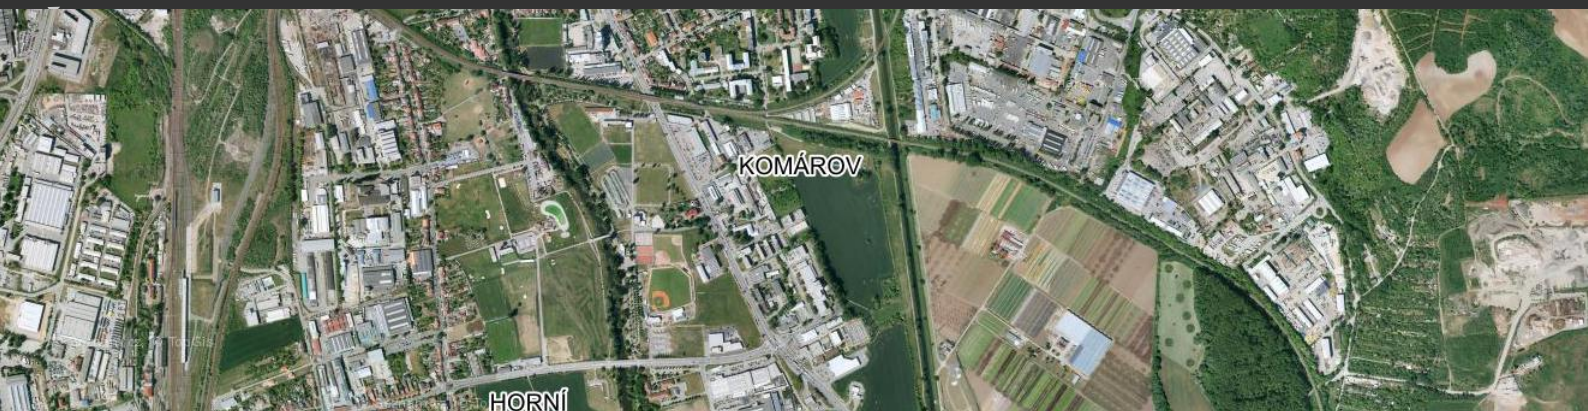

HORNÍ

KOMÁROV



**BS MORAVA SPOL. S R.O.**

DOPRAVNÍ ZNAČENÍ: PŮJČOVNA – PRODEJ – SERVIS


FOLTÝNOVA 19, 635 00 BRNO  
PROVOZOVNA: BRNO, CHIRONOVA UL., TEL.: 547 242 042  
WWW.BSMORAVA.CZ E-MAIL: INFO@BSMORAVA.CZ

www.dopravniznaceni.brno.cz

DOPRAVNÍ ZNAČENÍ



www.dopravniznaceni.cz

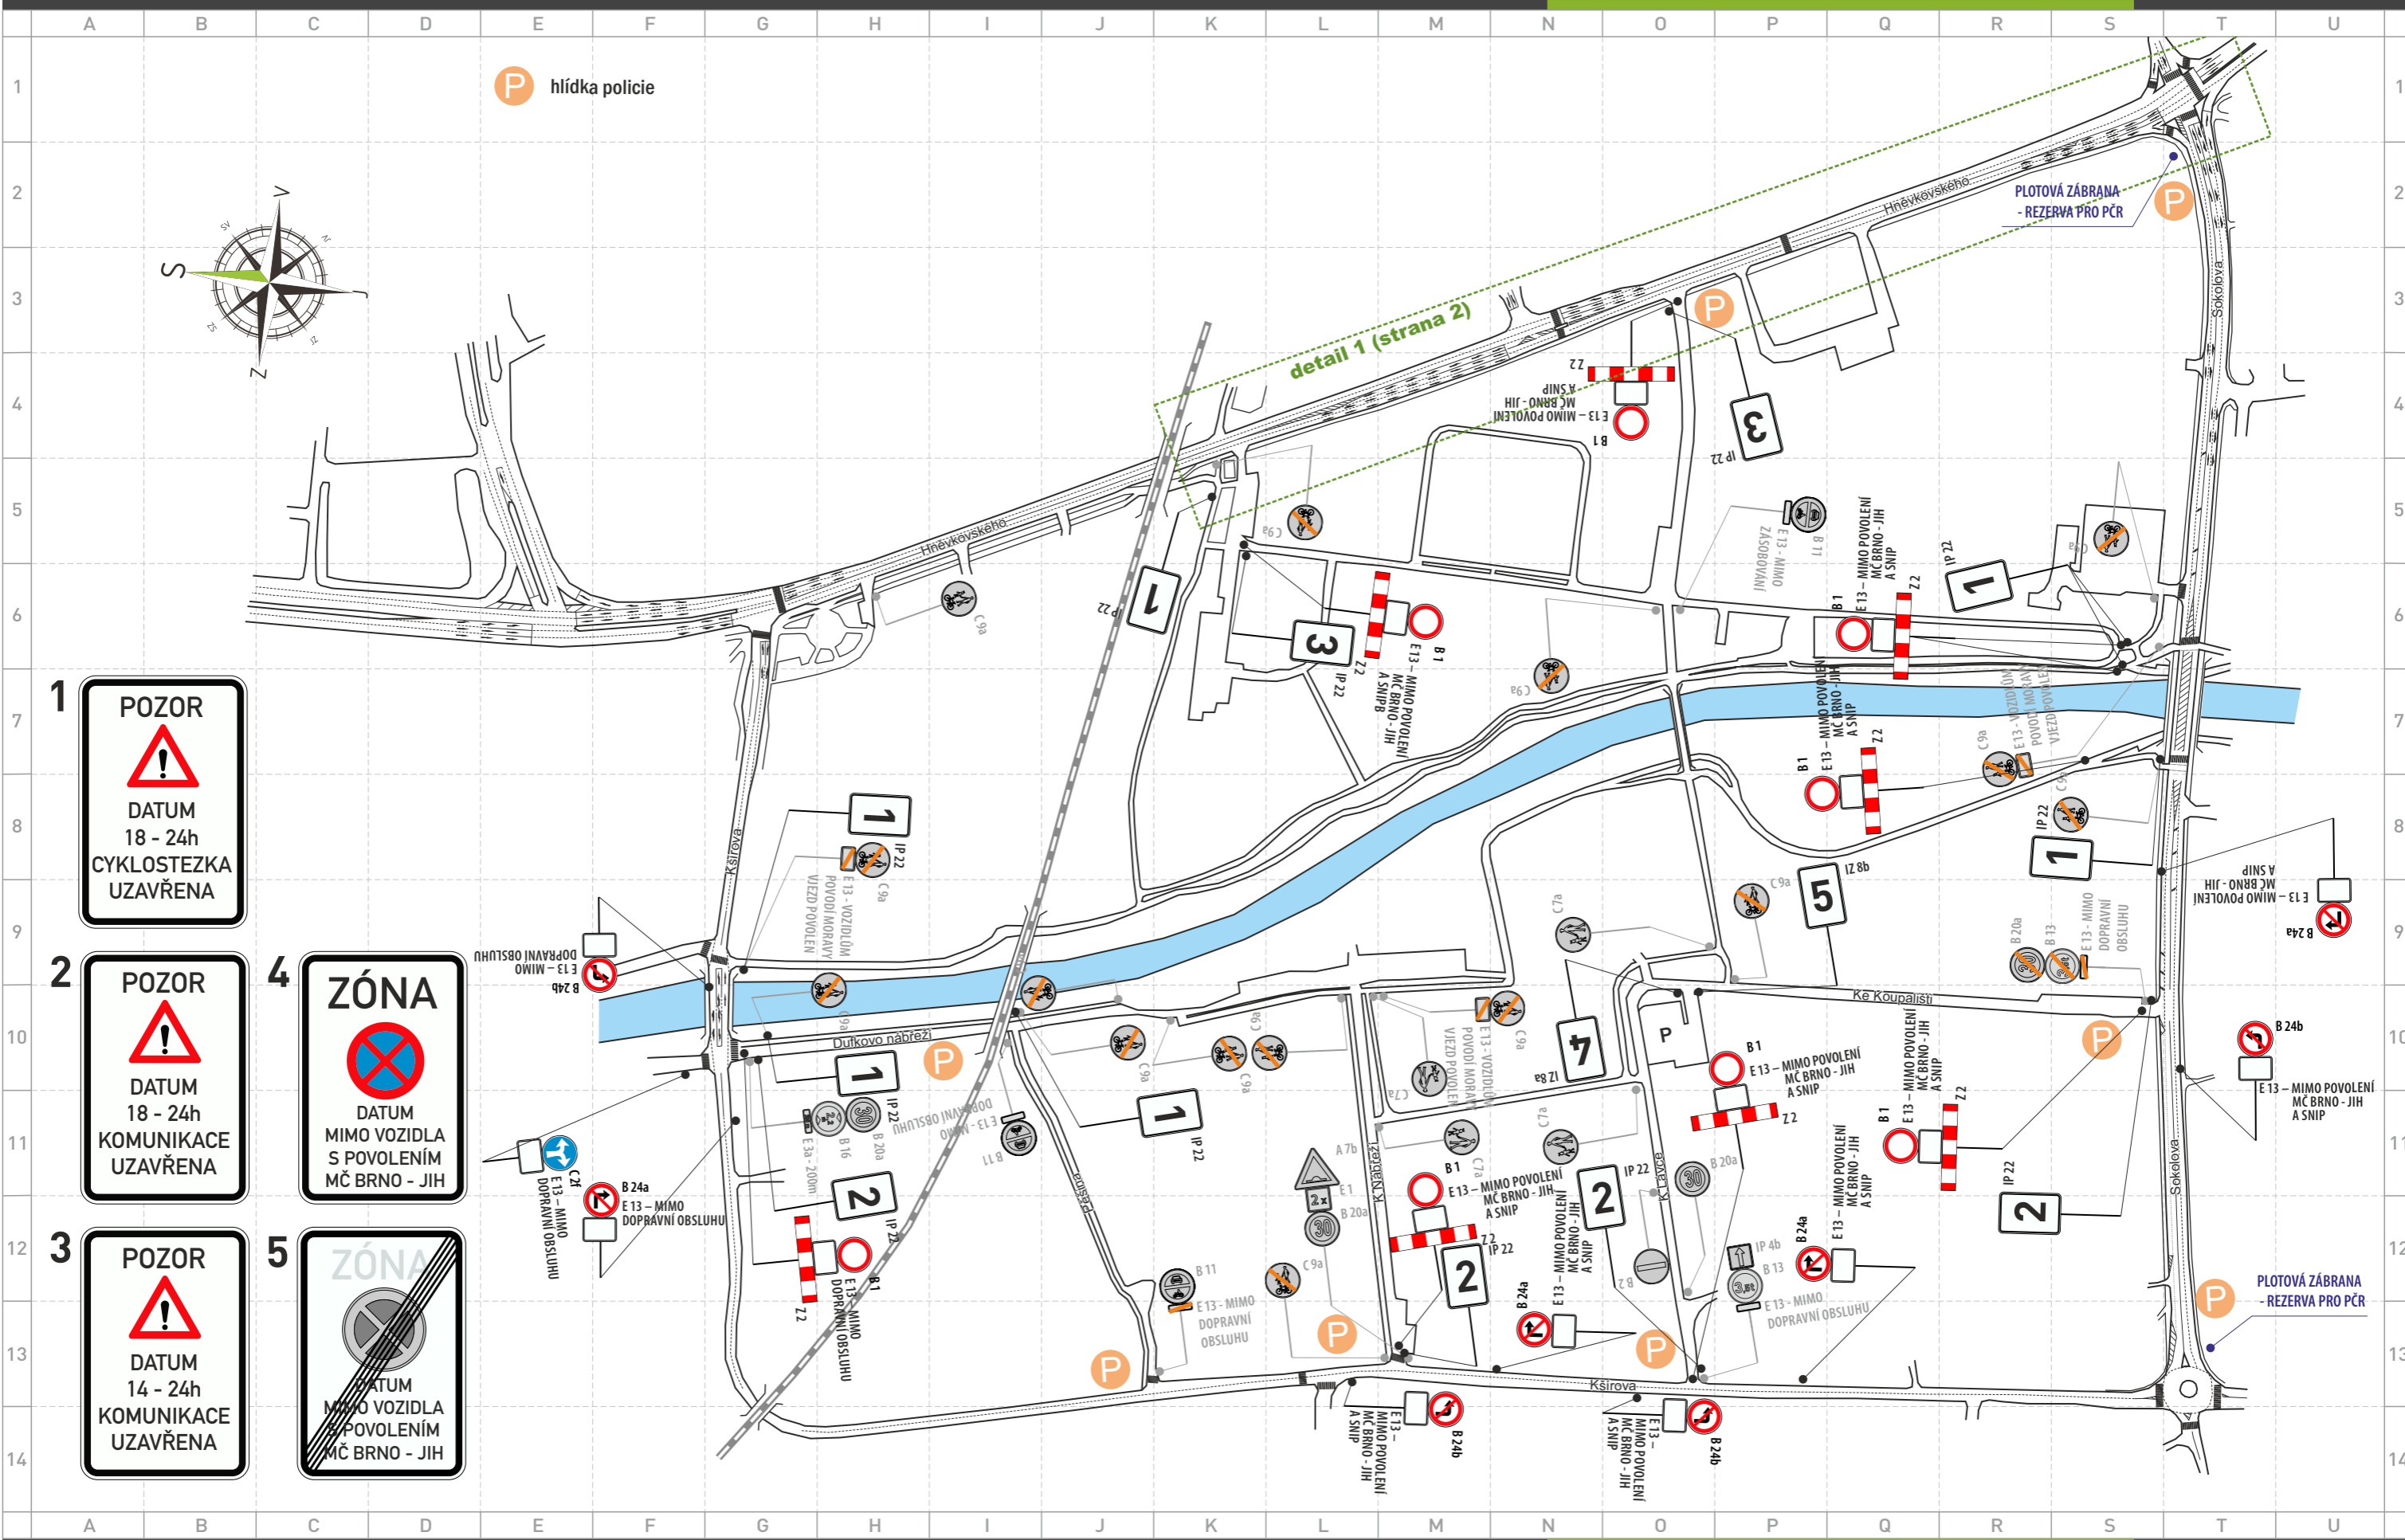

**1** POZOR  
  
 DATUM  
 18 - 24h  
 CYKLOSTEZKA  
 UZAVŘENA

**2** POZOR  
  
 DATUM  
 18 - 24h  
 KOMUNIKACE  
 UZAVŘENA

**3** POZOR  
  
 DATUM  
 14 - 24h  
 KOMUNIKACE  
 UZAVŘENA

**4** ZÓNA  
  
 DATUM  
 MIMO VOZIDLA  
 S POVOLENÍM  
 MČ BRNO - JIH



**5** ZÓNA  
  
 DATUM  
 MIMO VOZIDLA  
 S POVOLENÍM  
 MČ BRNO - JIH

**P** hlídka policie

detail 1 (strana 2)



PLOTOVÁ ZÁBRANA  
 - REZERVA PRO PČR

PLOTOVÁ ZÁBRANA  
 - REZERVA PRO PČR

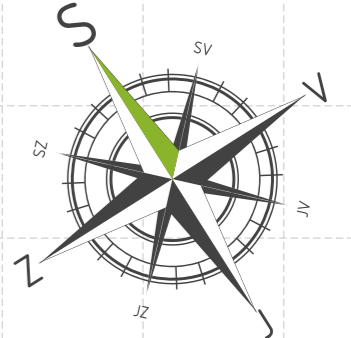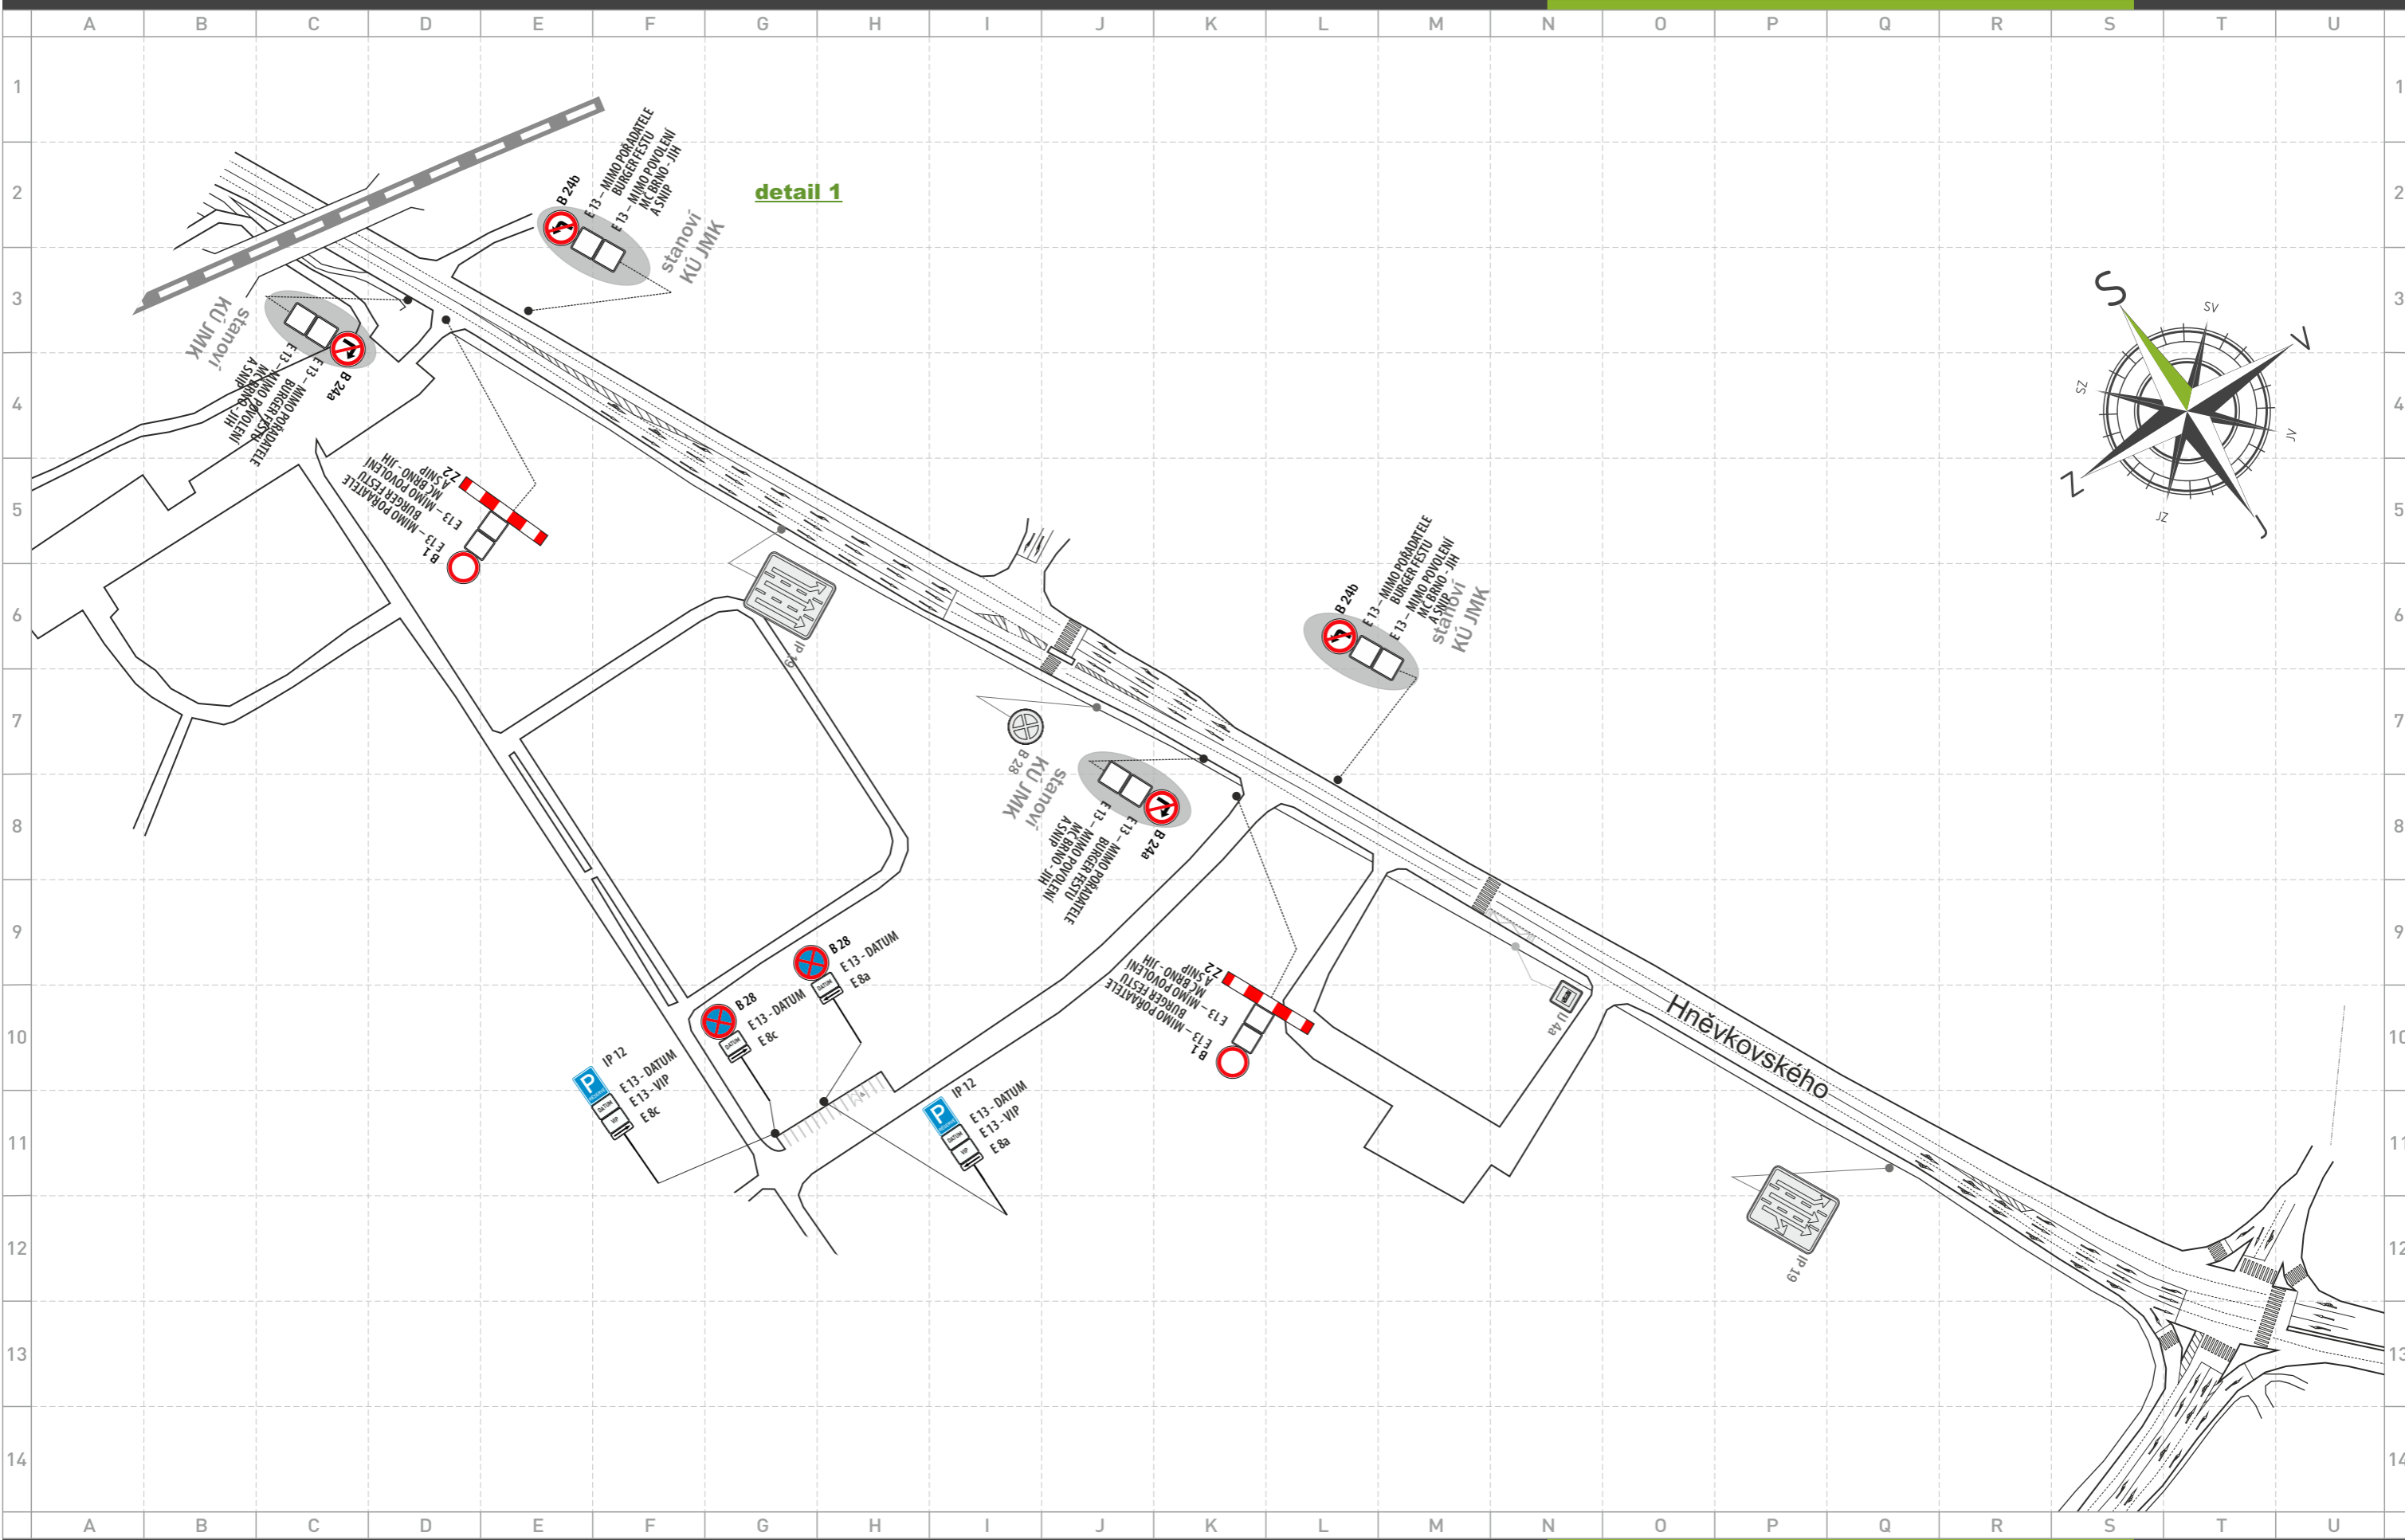


**detail 1 - BURGER FEST 29. - 31. 5. 2026**

DZ bude osazeno 29. 5 a 31. 5, v 6:00 hod  
 IZ 8a a IZ8b - bude osazeno 7 dní předem, v den akce bude demontováno

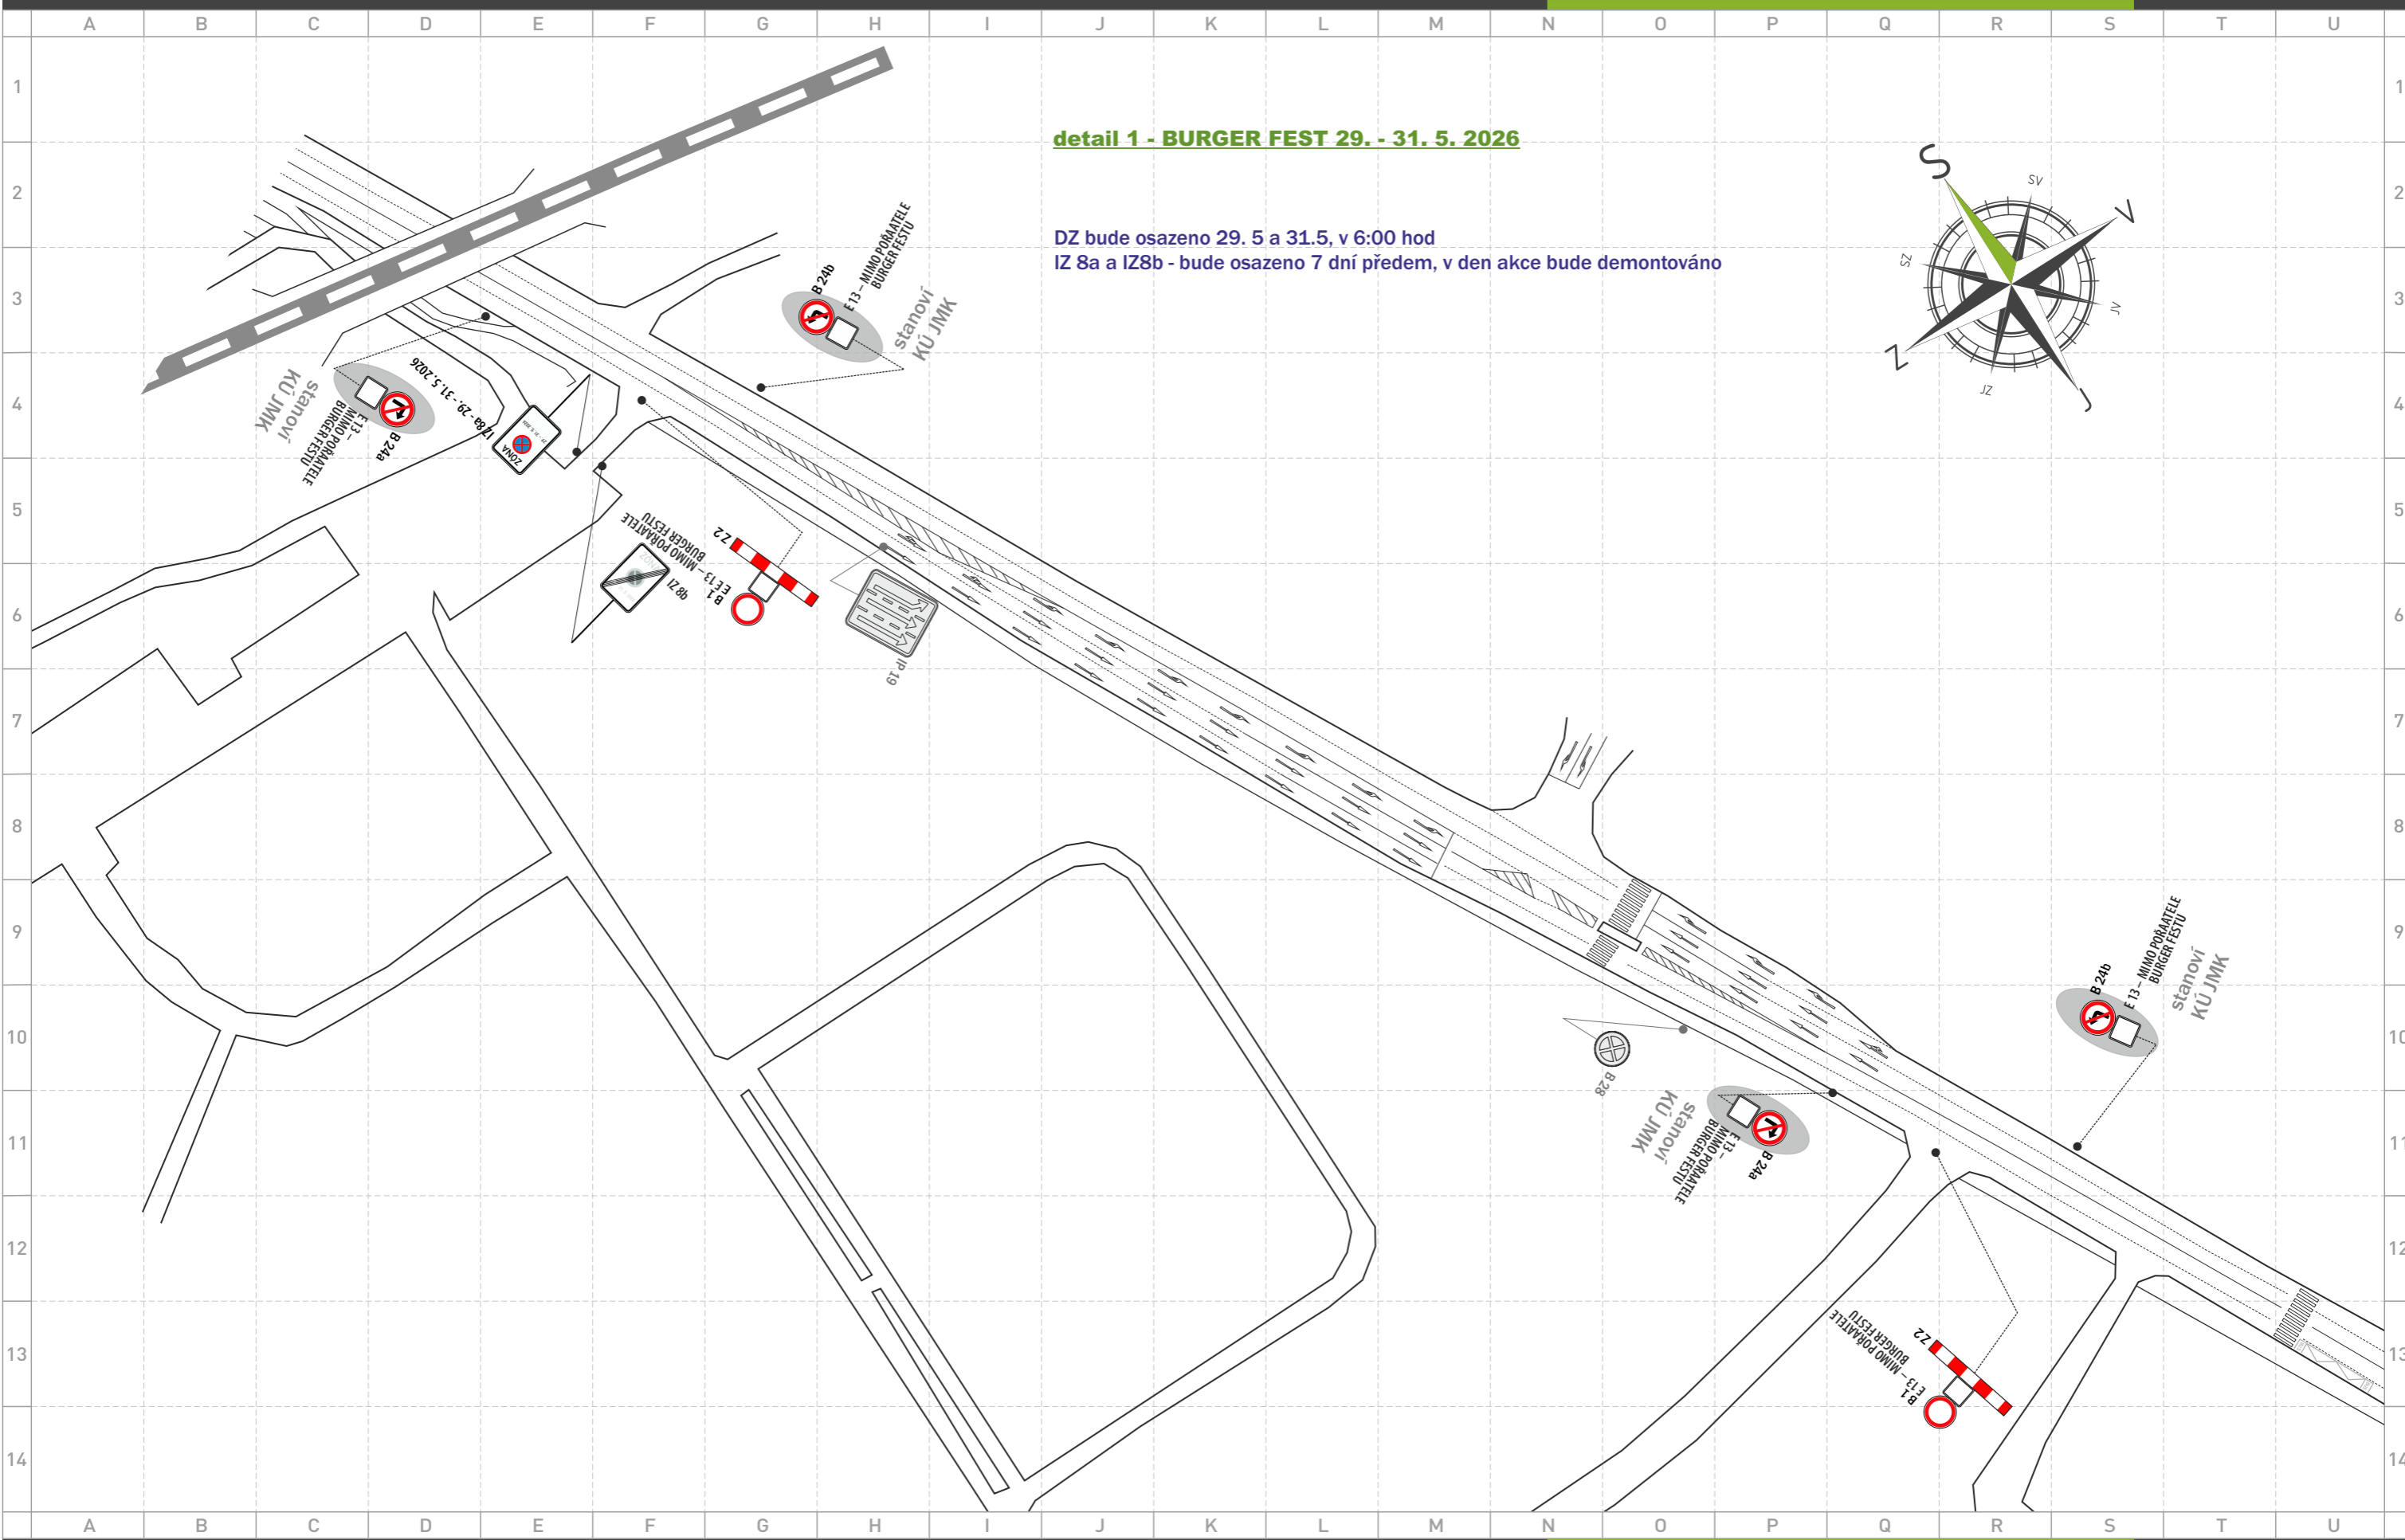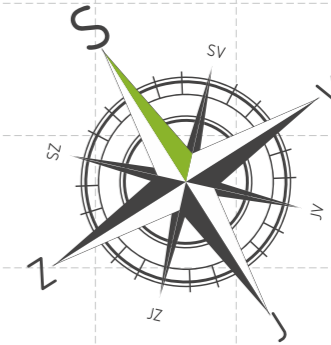


BS MORAVA DOPRAVNÍ ZNAČENÍ www.dopravniznaceni.brno.cz

BS MORAVA  
 www.dopravniznaceni.brno.cz  
 DOPRAVNÍ ZNAČENÍ  
 www.bsmorava.cz  
 BS MORAVA  
 www.dopravniznaceni.brno.cz  
 DOPRAVNÍ ZNAČENÍ  
 BS MORAVA  
 www.dopravniznaceni.brno.cz

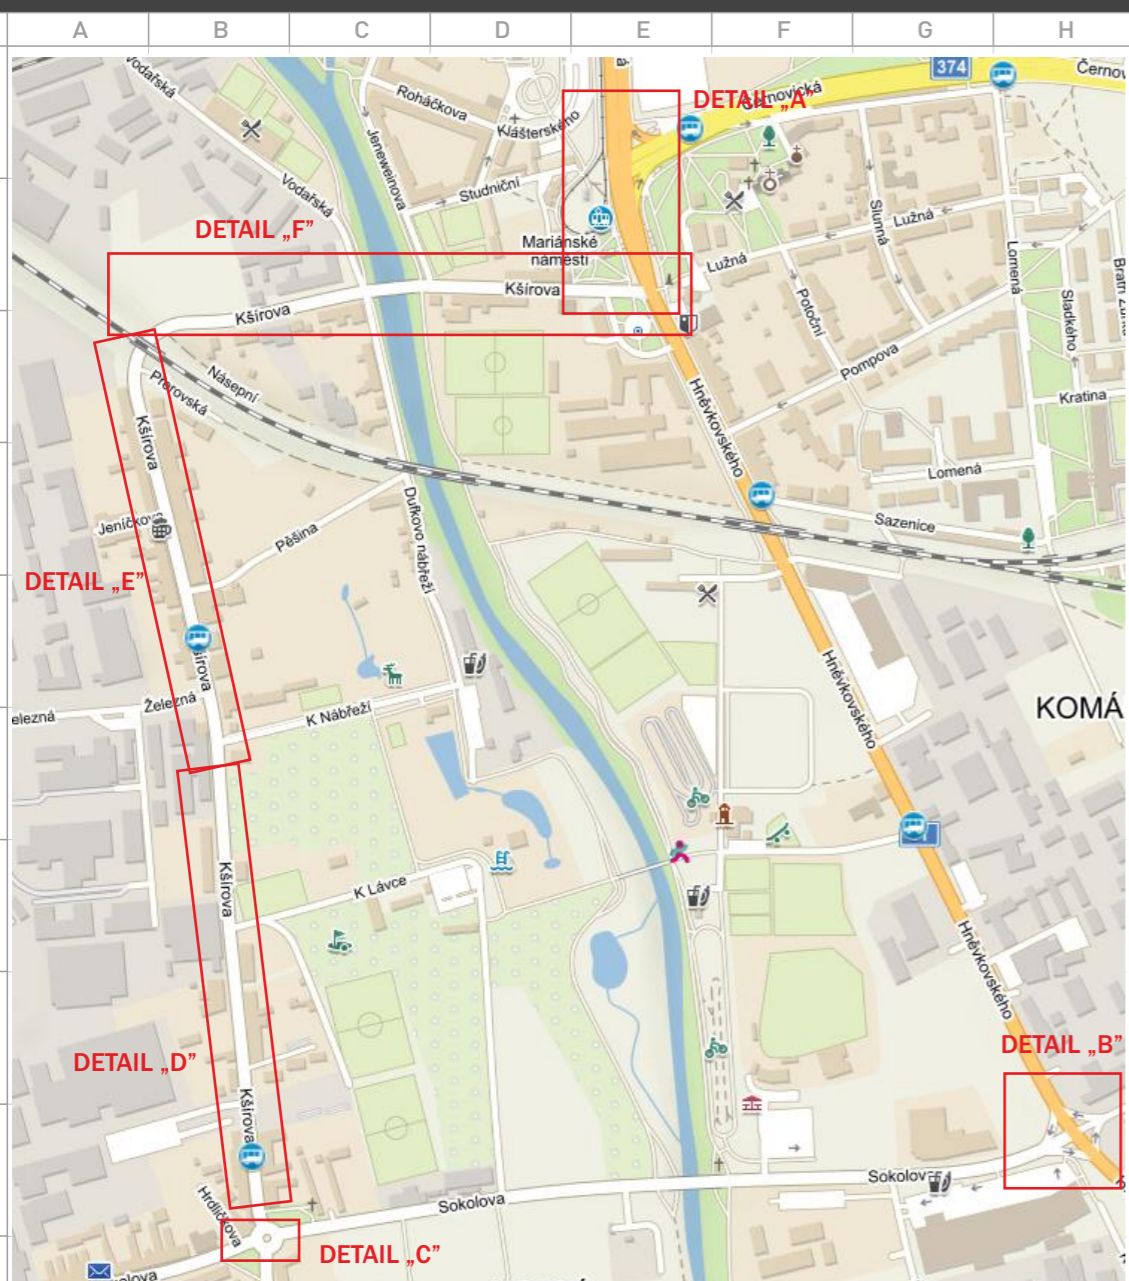

DETAIL „A“

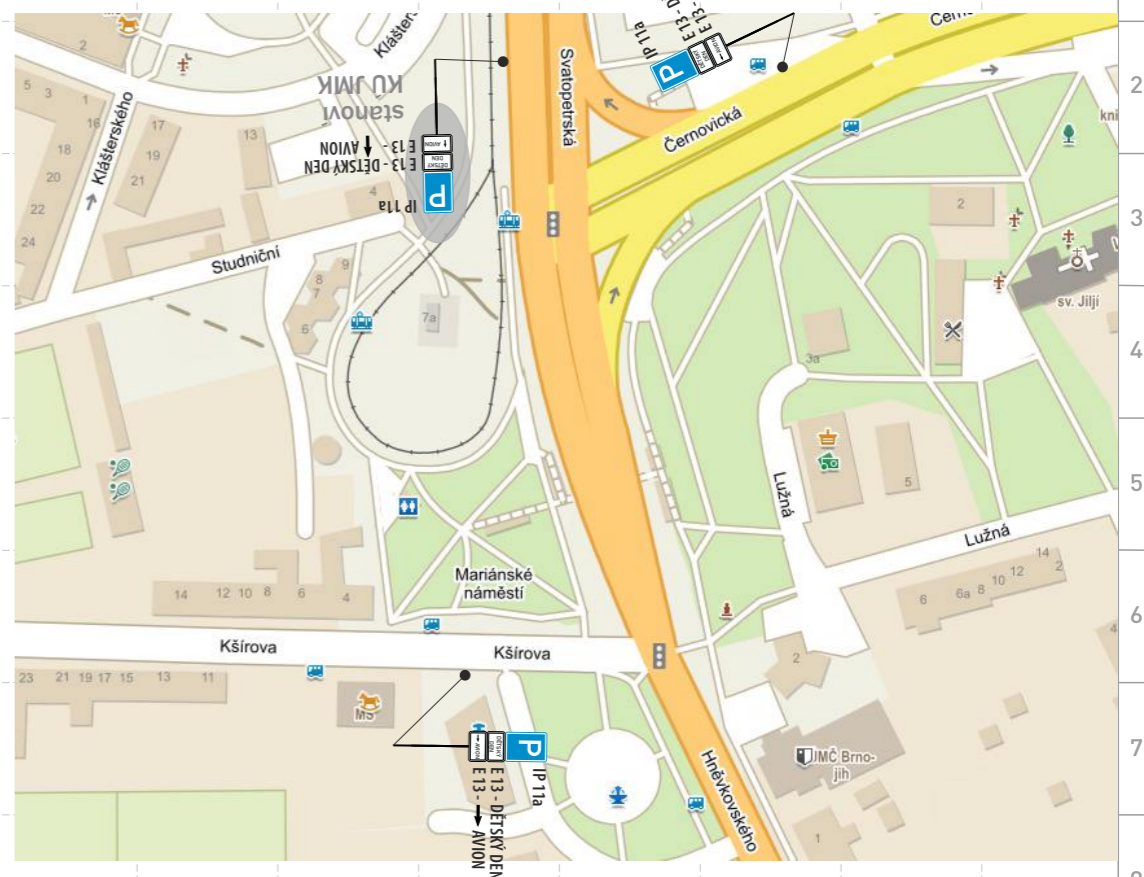

DETAIL „B“



DETAIL „D“



DETAIL „E“



DETAIL „F“



www.dopravniznaceni.brno.cz  
 DOPRAVNÍ ZNAČENÍ  
 www.bsmorava.cz  
 BS MORAVA  
 www.dopravniznaceni.brno.cz  
 DOPRAVNÍ ZNAČENÍ