
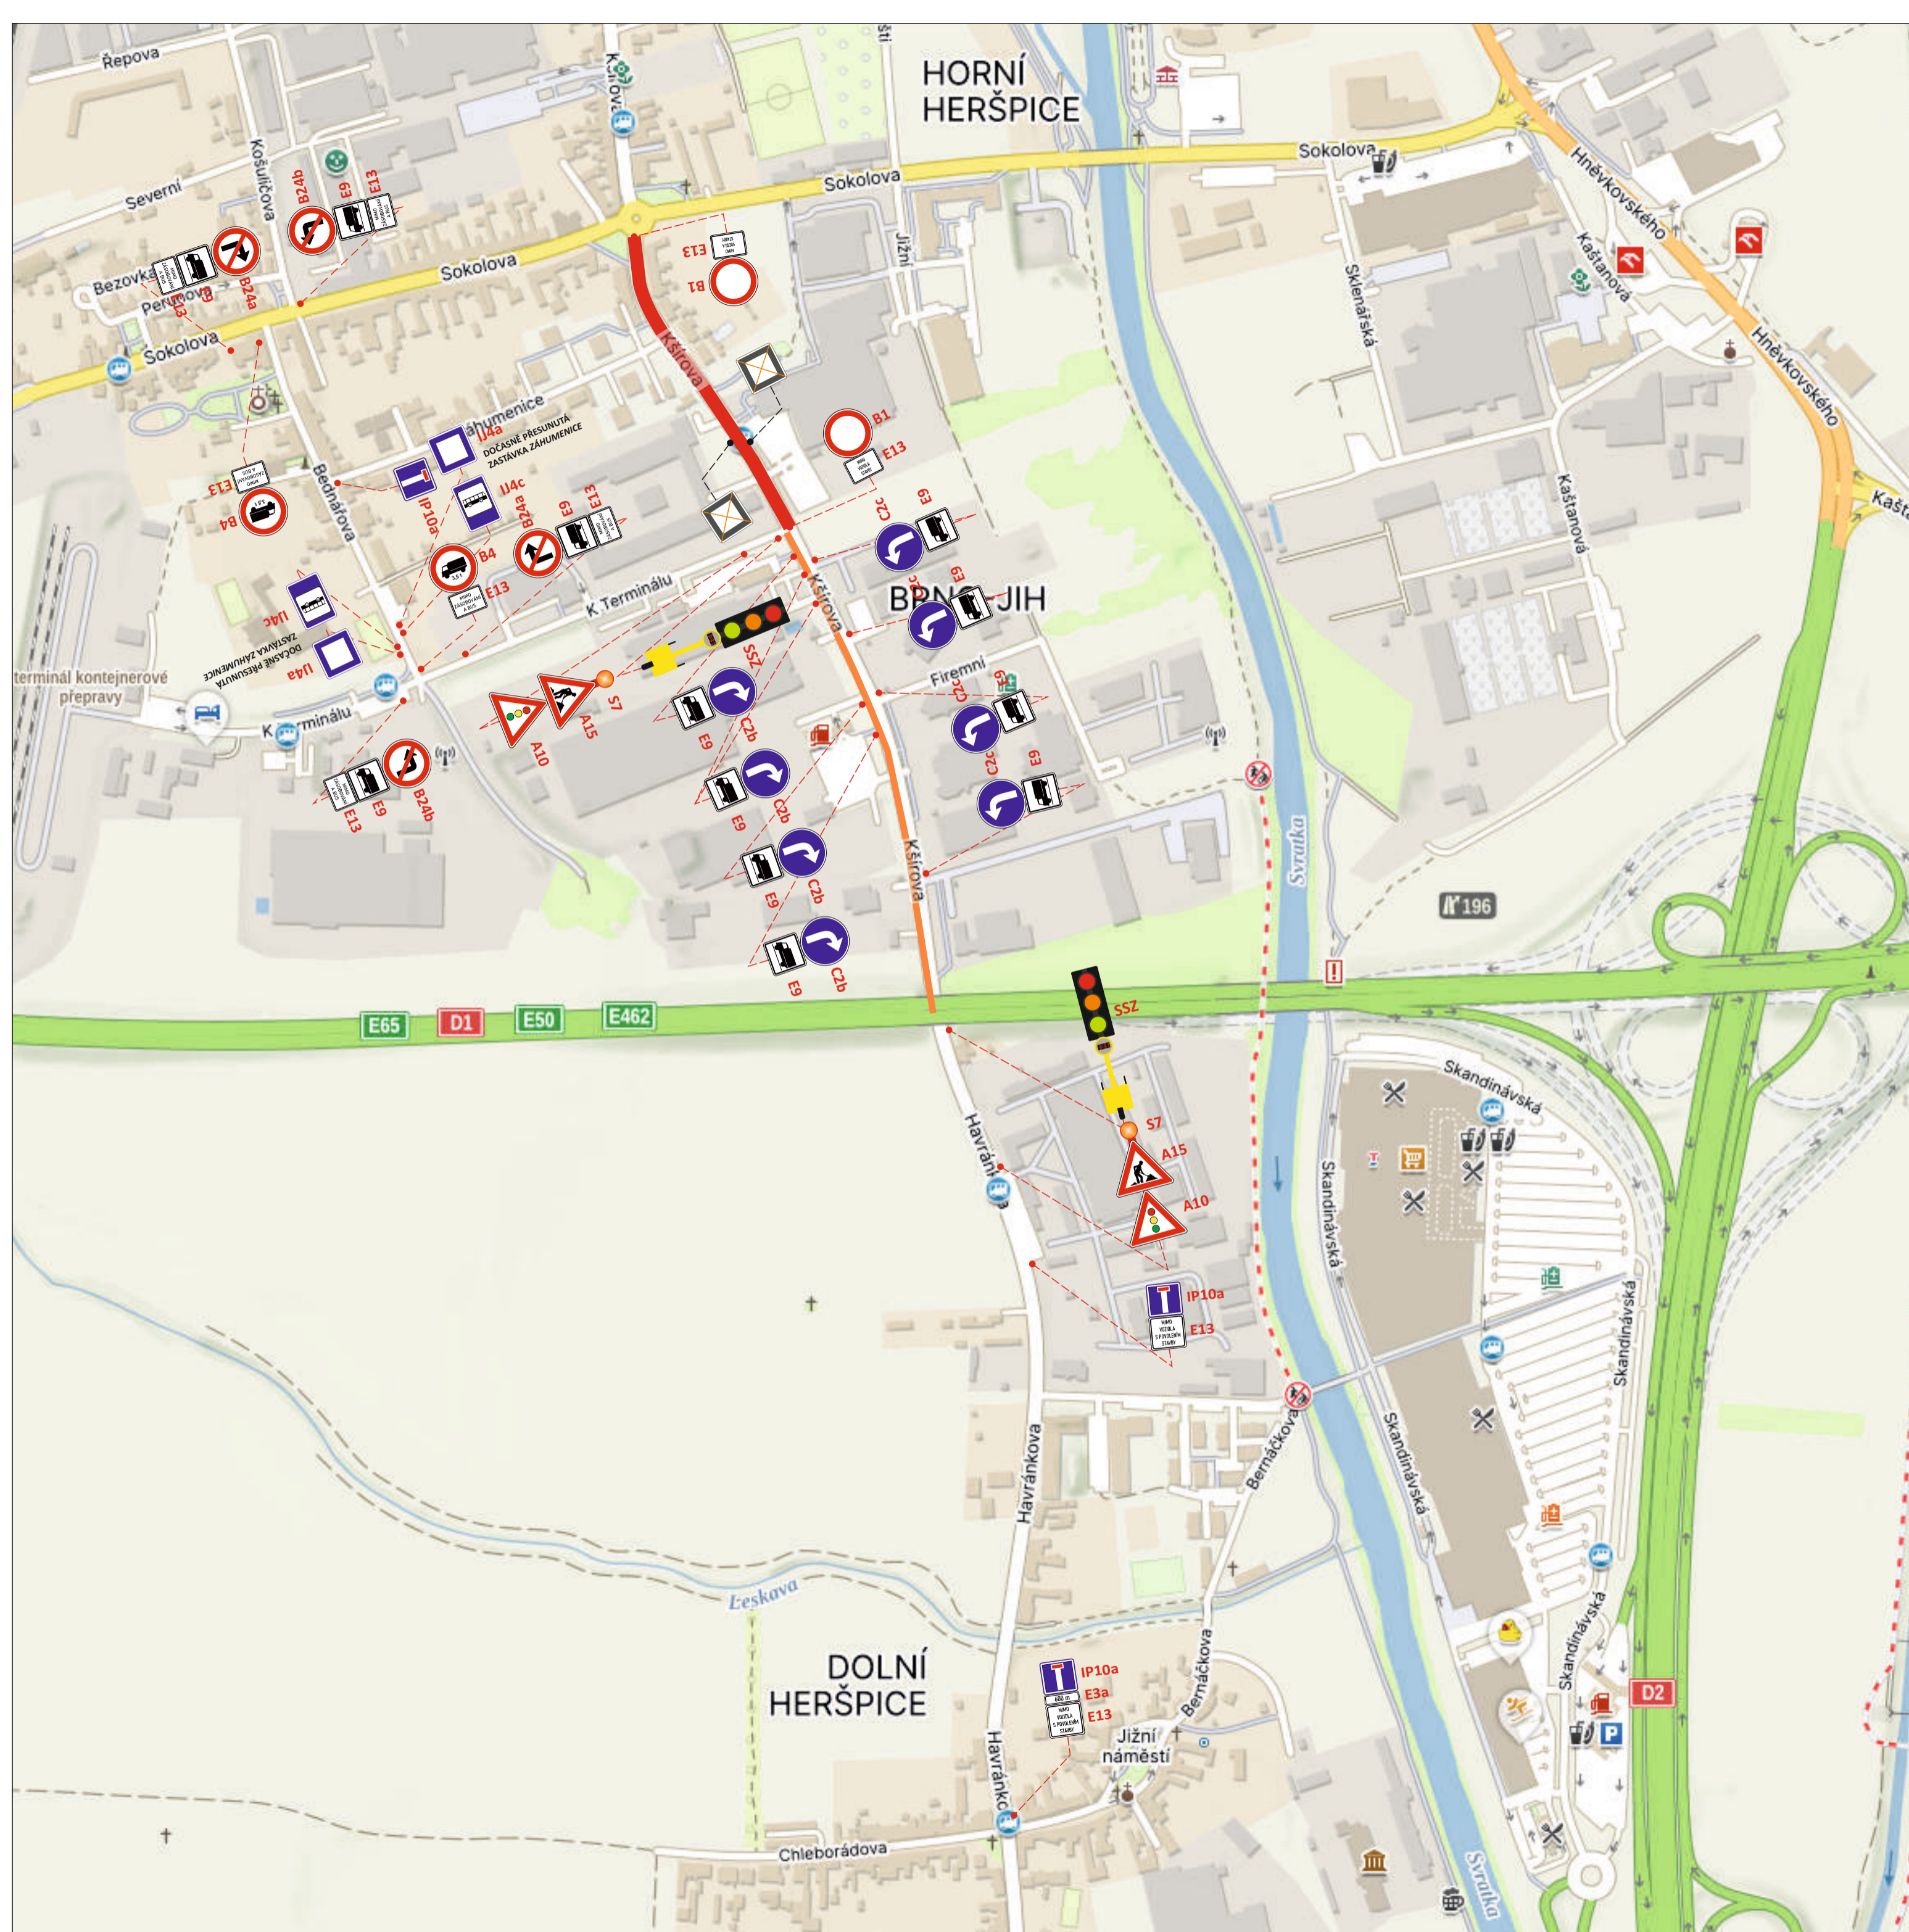



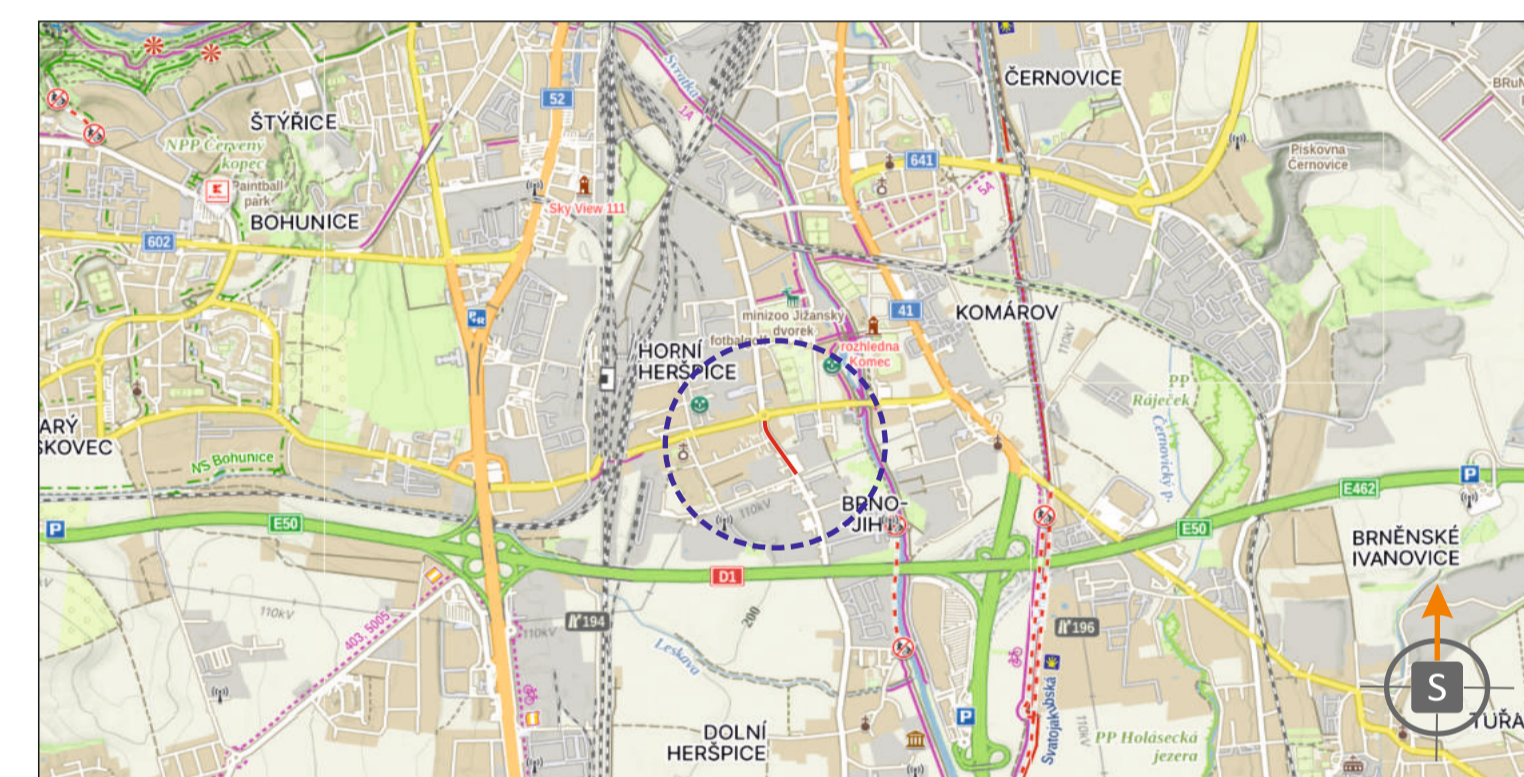
**BRNO, KŠÍROVA III - REKONSTRUKCE VODOVODU**

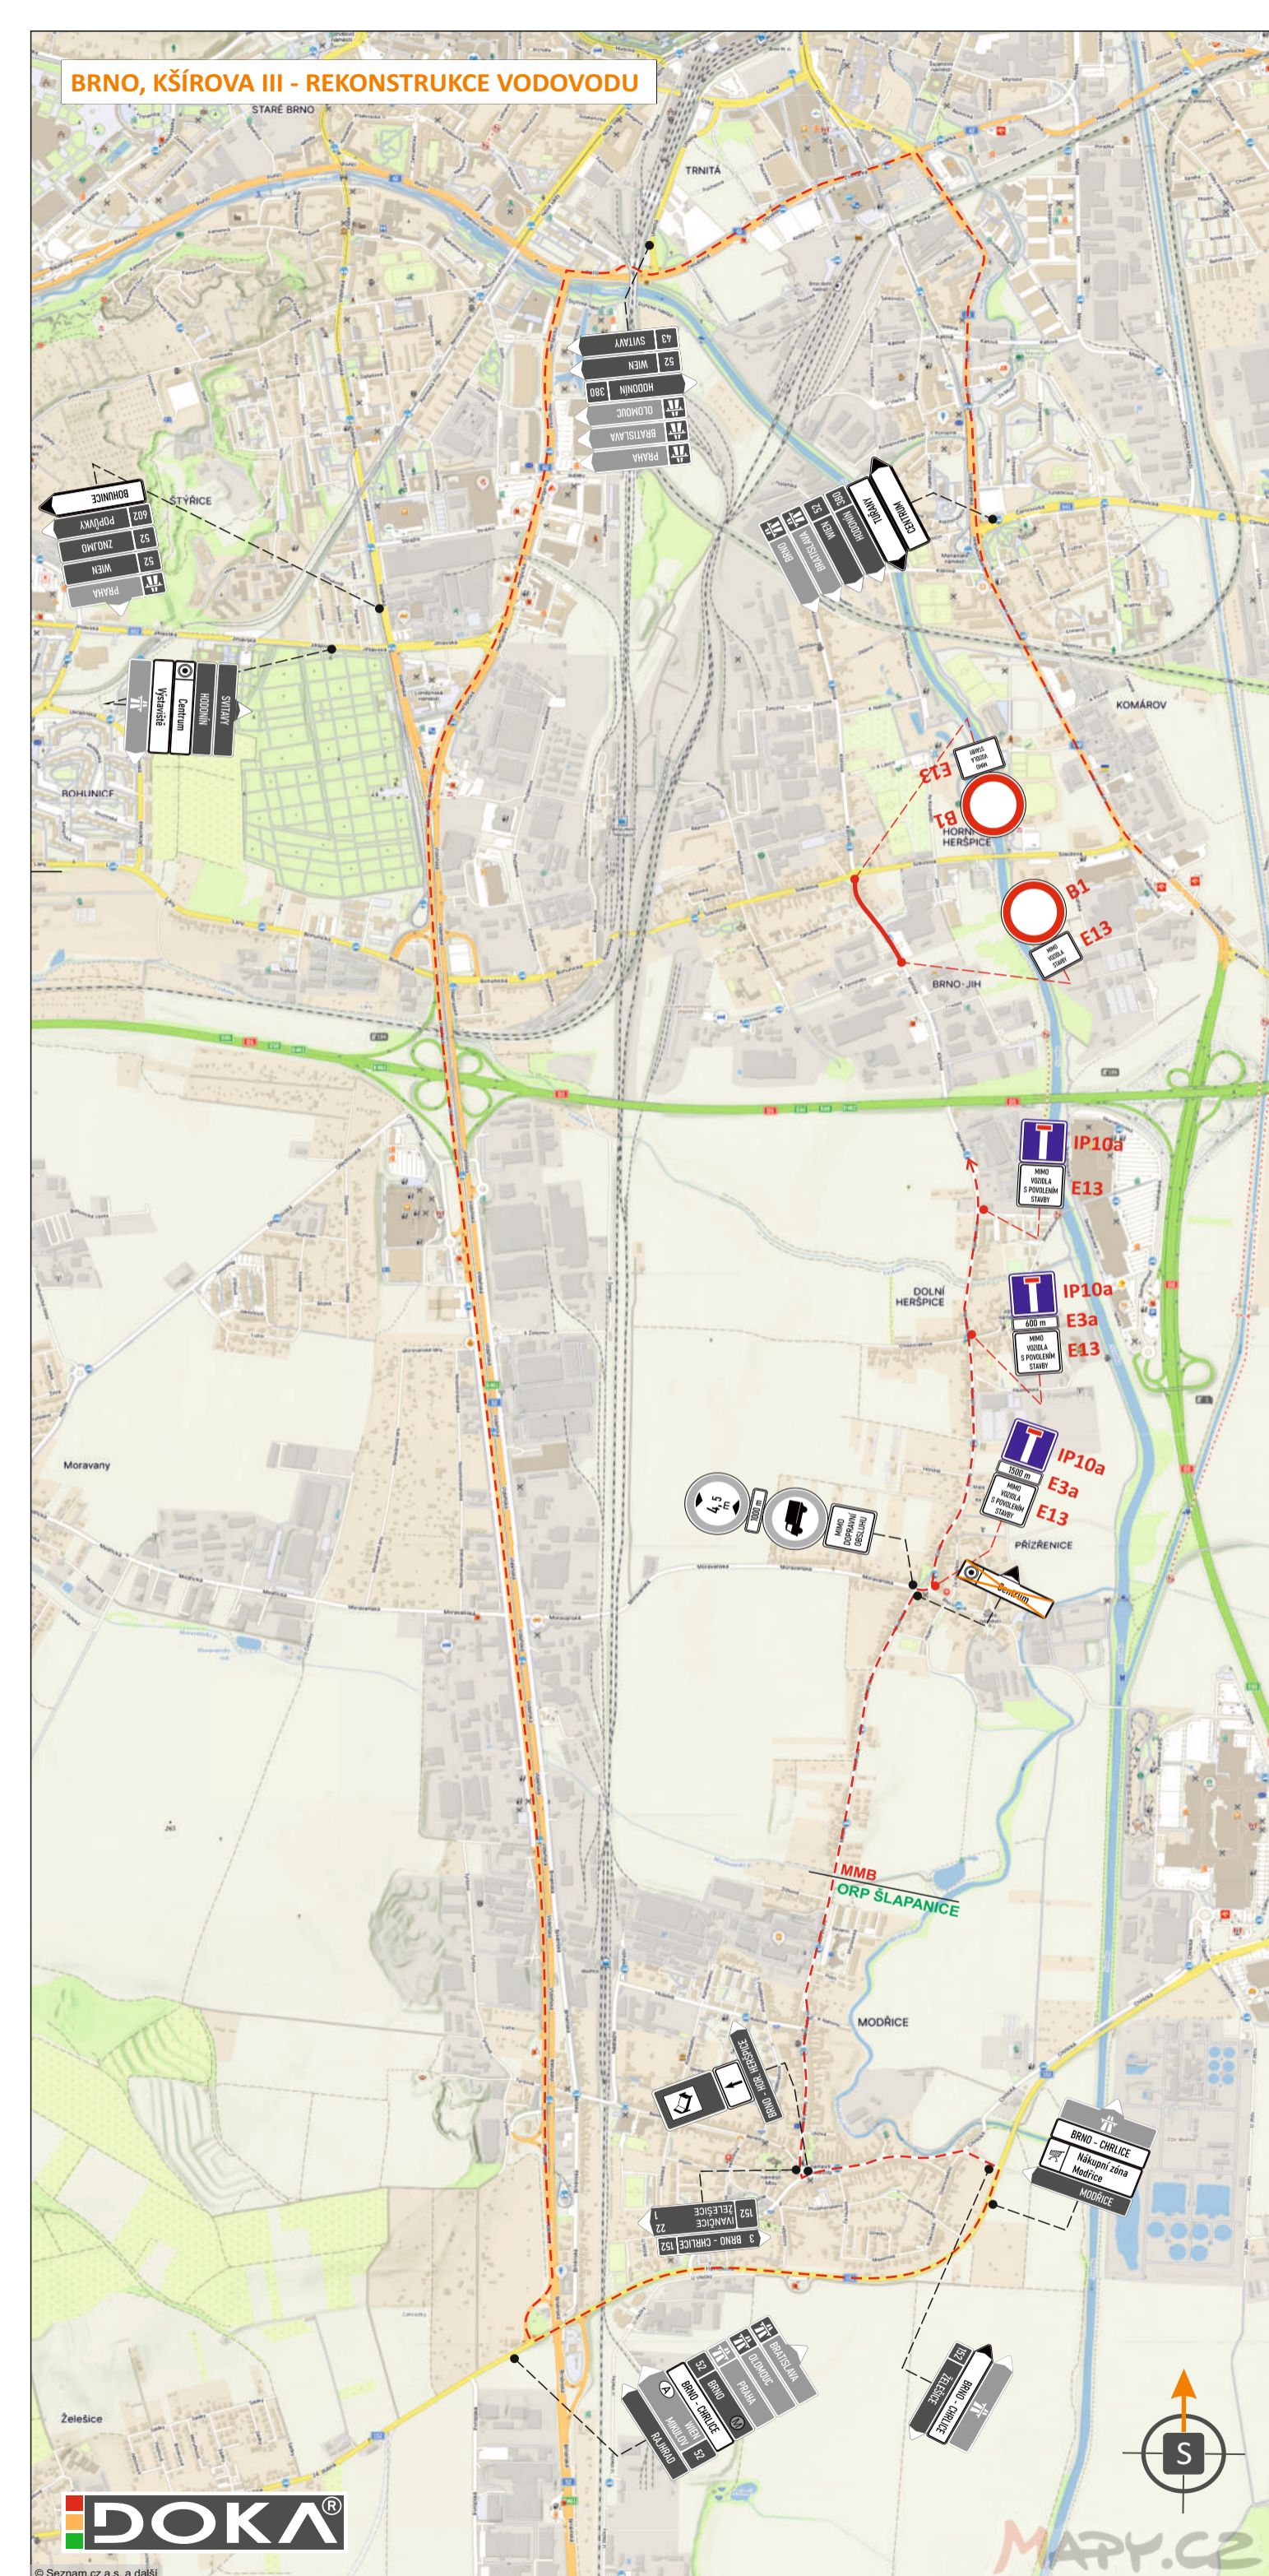

**LEGENDA:**

-  - TRVALÉ SVISLÉ DOPRAVNÍ ZNAČENÍ
-  - PŘECHODNÉ SVISLÉ DOPRAVNÍ ZNAČENÍ STANOVÍ MMB
-  - TRVALÉ SVISLÉ DOPRAVNÍ ZNAČENÍ DOČASNĚ ZNEPLATNĚNO
-  - OBJÍZDNÁ TRASA
-  - SEMAFOROVÝ ÚSEK ROZDĚLENÝ NA 3 ČÁSTI
-  - UZAVŘENÝ ÚSEK


POZN.: DOPRAVNÍ ZNAČENÍ BUDE OSAZENO DLE TP 65 A 66  
 POZN.: PŘÍSTUP A VJEZD DO SOUKROMÝCH AREÁLŮ ZŮSTANE BĚHEM STAVBY ZACHOVÁN



POTVRZENÍ PLATNOSTI DOKUMENTACE:  
 POLICIE ČESKÉ REPUBLIKY - DOPRAVNÍ INSPEKTORÁT BRNO-MĚSTO:

**DOKA** JIŽ VÍCE NEŽ 15 LET PRO VÁS NA ZNAČKÁCH

- Svislé dopravní značení
- Vodorovné dopravní značení
- Provizorní dopravní značení
- Projektování dopravního značení

ZODPOVĚDNÝ PROJEKTANT	Bc. Jakub LACH		<b>DOKA</b> DOKA, s.r.o. Na návsi 11/5, Holásky, 620 00 Brno IČ: 63471752, DIČ: CZ63471752 e-mail: info@dokadz.cz www.dokadz.cz mob.: 603 881 905	
VYPRACOVAL	Bc. Denisa Stehlíková			
KRESLIL	Bc. Denisa Stehlíková			
KONTROLOVAL	Bc. Matěj ČERVEŇÁK			
KRAJ: JIHMORAVSKÝ	OKRES: BRNO-MĚSTO	KÚ: HORNÍ HERŠPICE	DATUM	4/2026
STAVBA:	<b>BRNO, KŠÍROVA III - REKONSTRUKCE VODOVODU</b>		FORMÁT	8x A4
			MĚŘÍTKO	-----
			ÚČEL	PDPS
			ARCHIVNÍ ČÍS.	2026058
NÁZEV VÝKRESU:			ČÍS. SOUPRAVY	ČÍS. PŘÍLOHY