










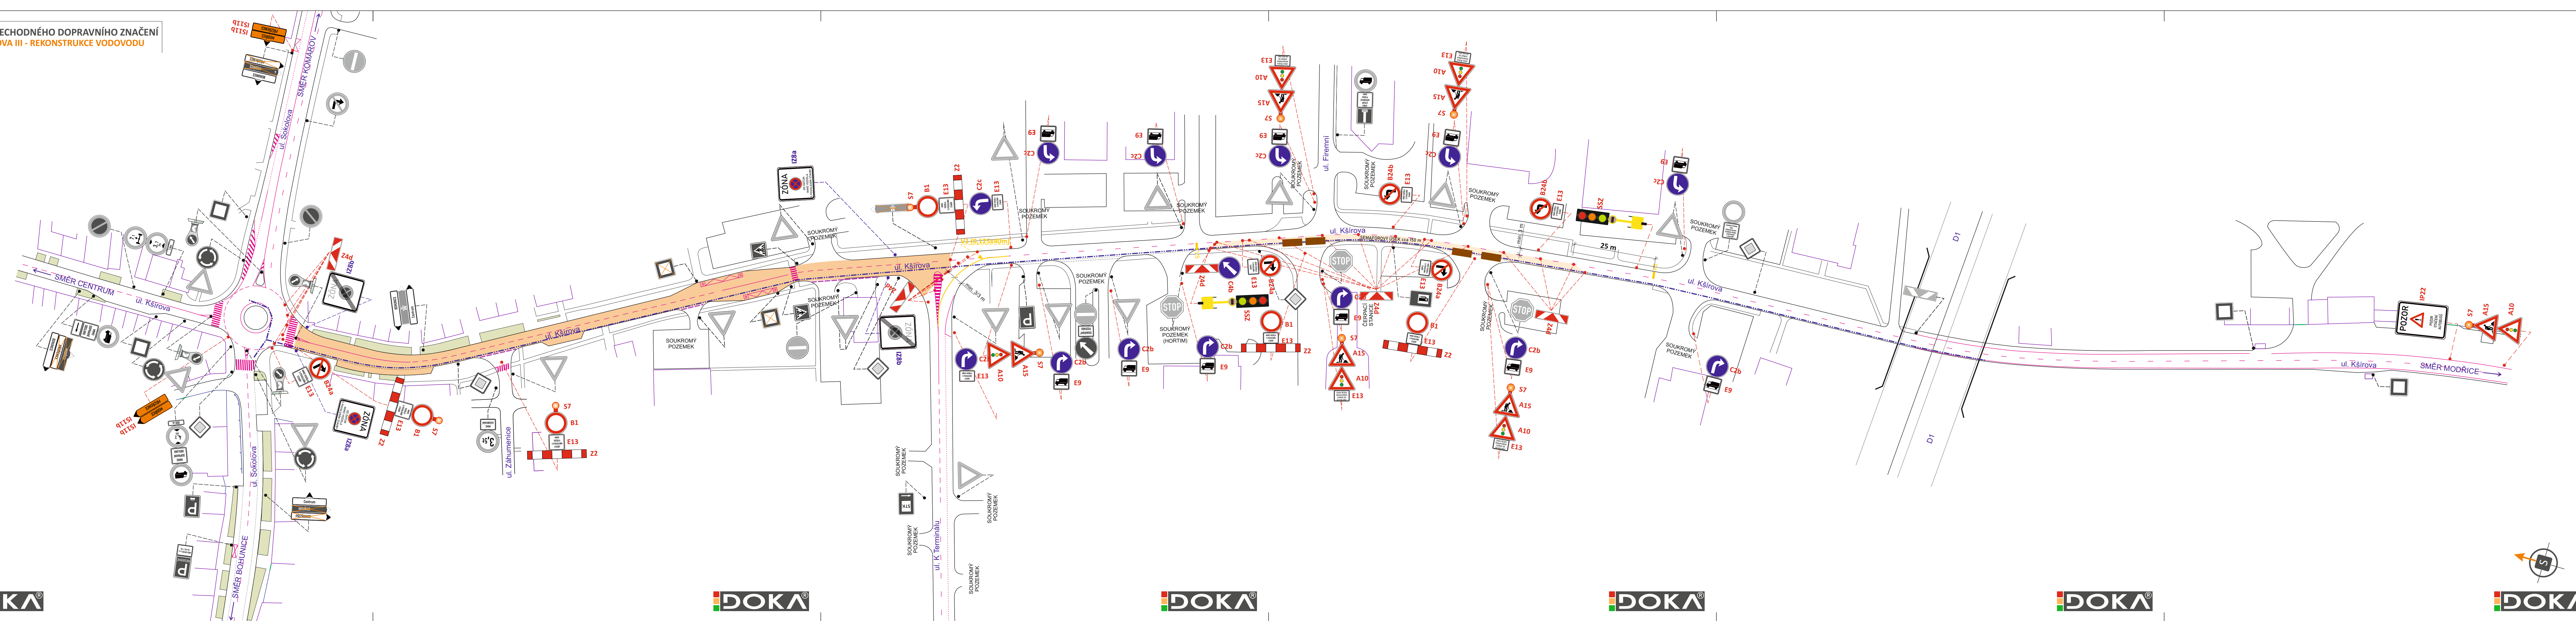

SITUACE PŘECHODNÉHO DOPRAVNÍHO ZNAČENÍ
BRNO, KŠÍROVA III - REKONSTRUKCE VODOVODU


ETAPA Ib



LEGENDA:

-  - TRVALÉ SVISLÉ DOPRAVNÍ ZNAČENÍ
-  - PŘECHODNÉ SVISLÉ DOPRAVNÍ ZNAČENÍ STANOVÍ MMB
-  - PŘECHODNÉ SVISLÉ DOPRAVNÍ ZNAČENÍ BUDE OSAŽENO 7 DNÍ PŘEDEM
-  - PŘECHODNÉ VODOROVNÉ DOPRAVNÍ ZNAČENÍ
-  - TRASA NOVÉHO VODOVODU
-  - PROVIZORNÍ PŘEMOSTĚNÍ VÝKOPU (ŠÍŘKA MIN. 10 m)
-  - PRACOVNÍ ZÁBOR
-  - UZAVŘENÁ KOMUNIKACE
-  - MOBILNÍ OPLOCENÍ
-  - SVĚTELNÉ SIGNALIZAČNÍ ZAŘÍZENÍ



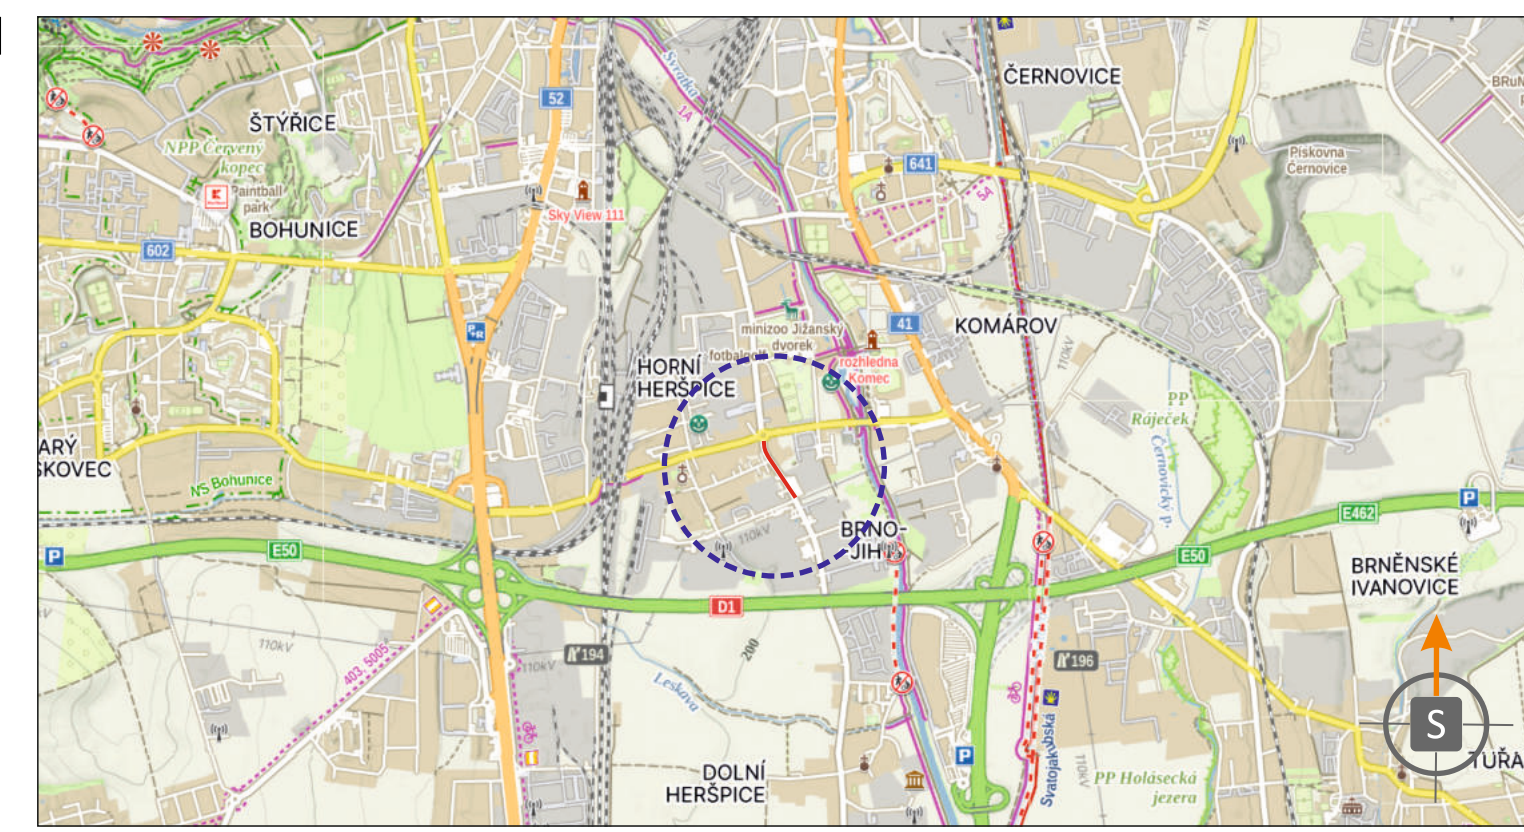

POZN.: DOPRAVNÍ ZNAČENÍ BUDE OSAŽENO DLE TP 65 A 66
 POZN.: VÝKOPY BUDDOU OPLOCENY PROTI PÁDU CHODCŮ A V PŘÍPADĚ NUTNOSTI PROVIZORNĚ PŘEMOSTĚNÝ
 POZN.: PŘÍSTUP K NEMOVITOSTEM BUDE ZAJIŠTĚN



POTVRZENÍ PLATNOSTI DOKUMENTACE:
 POLICE ČESKÉ REPUBLIKY - DOPRAVNÍ INSPEKTORÁT BRNO-MĚSTO:


DOKA JIŽ VÍCE NEŽ 10 LET PRO VÁS NA ZNAČKÁCH

- Svislé dopravní značení
- Vodorovné dopravní značení
- Provizorní dopravní značení
- Projektování dopravního značení







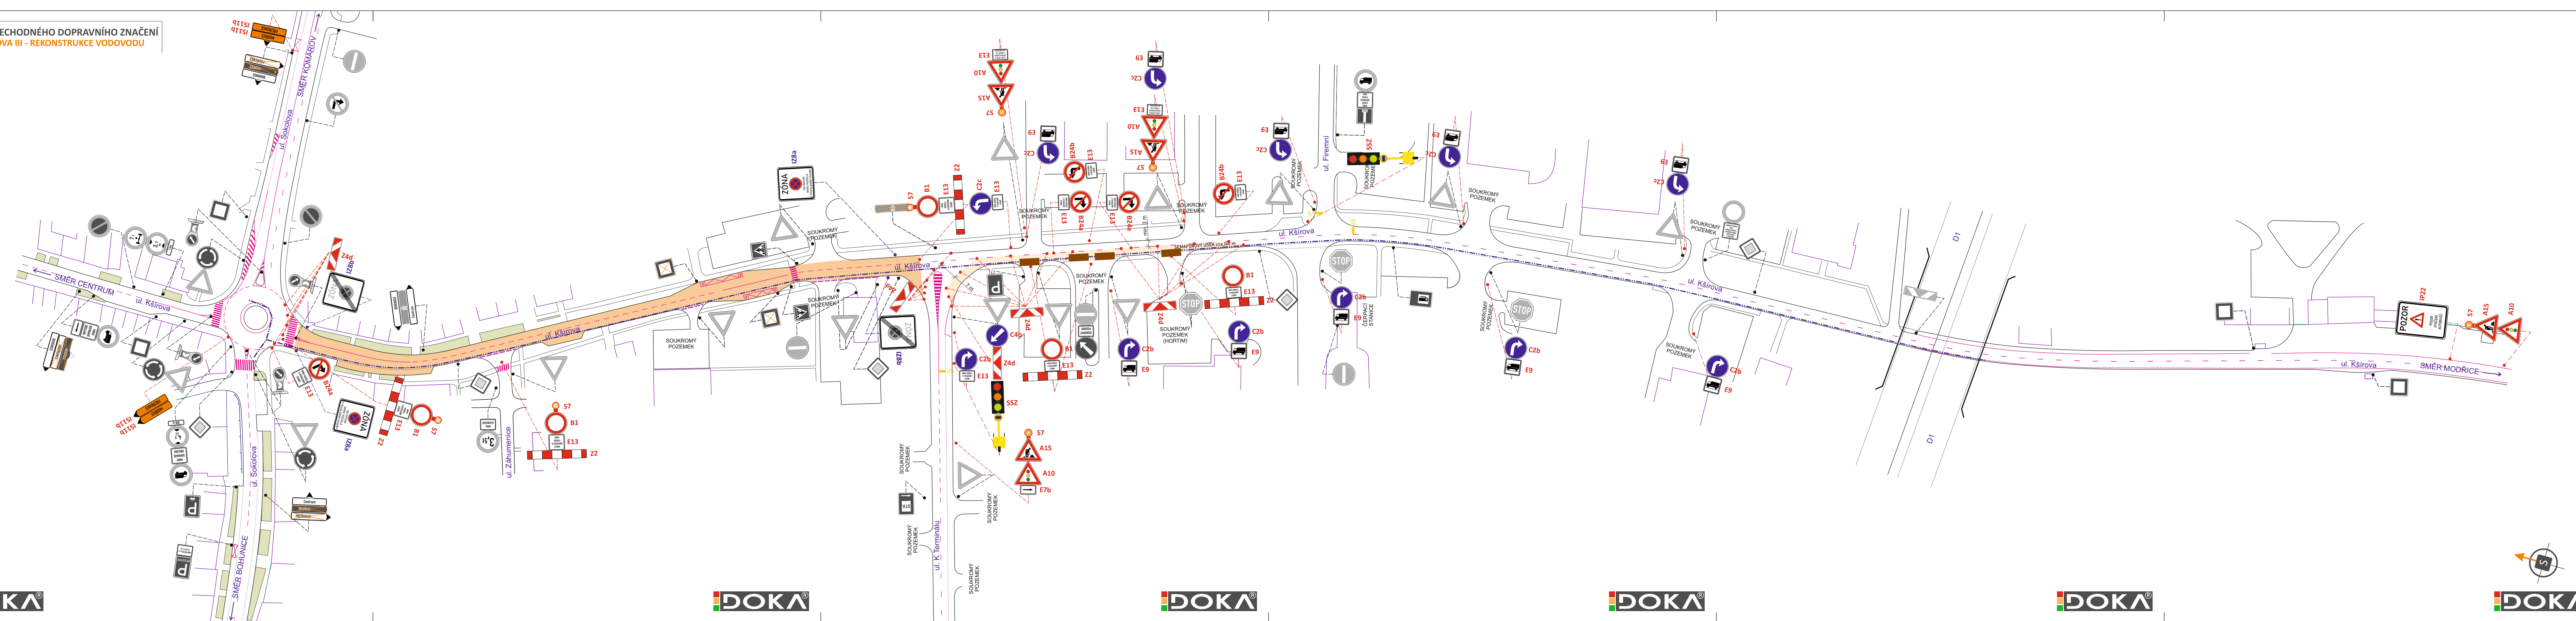

ZODPOVĚDNÝ PROJEKTANT	Bc. Jakub LACH		DOKA DOKA, s.r.o. Na návní 11/5, Holásky, 630 00 Brno IČ: 63471732, DIČ: CZ63471732 e-mail: info@dokad.cz www.dokad.cz mob.: 603 881 906
VYPRACOVAL	Bc. Denisa Stehliková		
KRESLIL	Tomáš DUDÁČ		
KONTROLOVAL	Bc. Matěj ČERVEŇÁK		
KRAJ: JIHMOMORAVSKÝ	OKRES: BRNO-MĚSTO	KÚ: HORNÍ HERŠPICE	DATUM: 4/2026
STAVBA:	BRNO, KŠÍROVA III - REKONSTRUKCE VODOVODU ETAPA Ib		FORMÁT: 8x A4
NÁZEV VÝKRESU:	SITUACE PŘECHODNÉHO DOPRAVNÍHO ZNAČENÍ		MĚŘÍTKO: -----
			ÚČEL: RDS
			ARCHIVNÍ ČÍS.: 2026058
			ČÍS. SOUPRAVY: -----
			ČÍS. PŘÍLOHY: II

SITUACE PŘECHODNÉHO DOPRAVNÍHO ZNAČENÍ
BRNO, KŠÍROVA III - REKONSTRUKCE VODOVODU


ETAPA Ic



LEGENDA:

-  - TRVALÉ SVISLÉ DOPRAVNÍ ZNAČENÍ
-  - PŘECHODNÉ SVISLÉ DOPRAVNÍ ZNAČENÍ STANOVÍ MMB
-  - PŘECHODNÉ SVISLÉ DOPRAVNÍ ZNAČENÍ BUDE OSAŽENO 7 DNÍ PŘEDEM
-  - PŘECHODNÉ VODOROVNÉ DOPRAVNÍ ZNAČENÍ
-  - TRASA NOVÉHO VODOVODU
-  - PROVIZORNÍ PŘEMOSTĚNÍ VÝKOPU (ŠÍŘKA MIN. 10 m)
-  - PRACOVNÍ ZÁBOR
-  - UZAVŘENÁ KOMUNIKACE
-  - MOBILNÍ OPLOCENÍ
-  - SVĚTLNÉ SIGNALIZAČNÍ ZAŘÍZENÍ


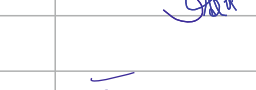

POZN.: DOPRAVNÍ ZNAČENÍ BUDE OSAŽENO DLE TP 65 A 66
 POZN.: VÝKOPY BUDDOU OPLCENY PROTI PÁDU CHODCŮ A V PŘÍPADĚ NUTNOSTI PROVIZORNĚ PŘEMOSTĚNÝ
 POZN.: PŘÍSTUP K NEMOVITOSTEM BUDE ZAJIŠTĚN


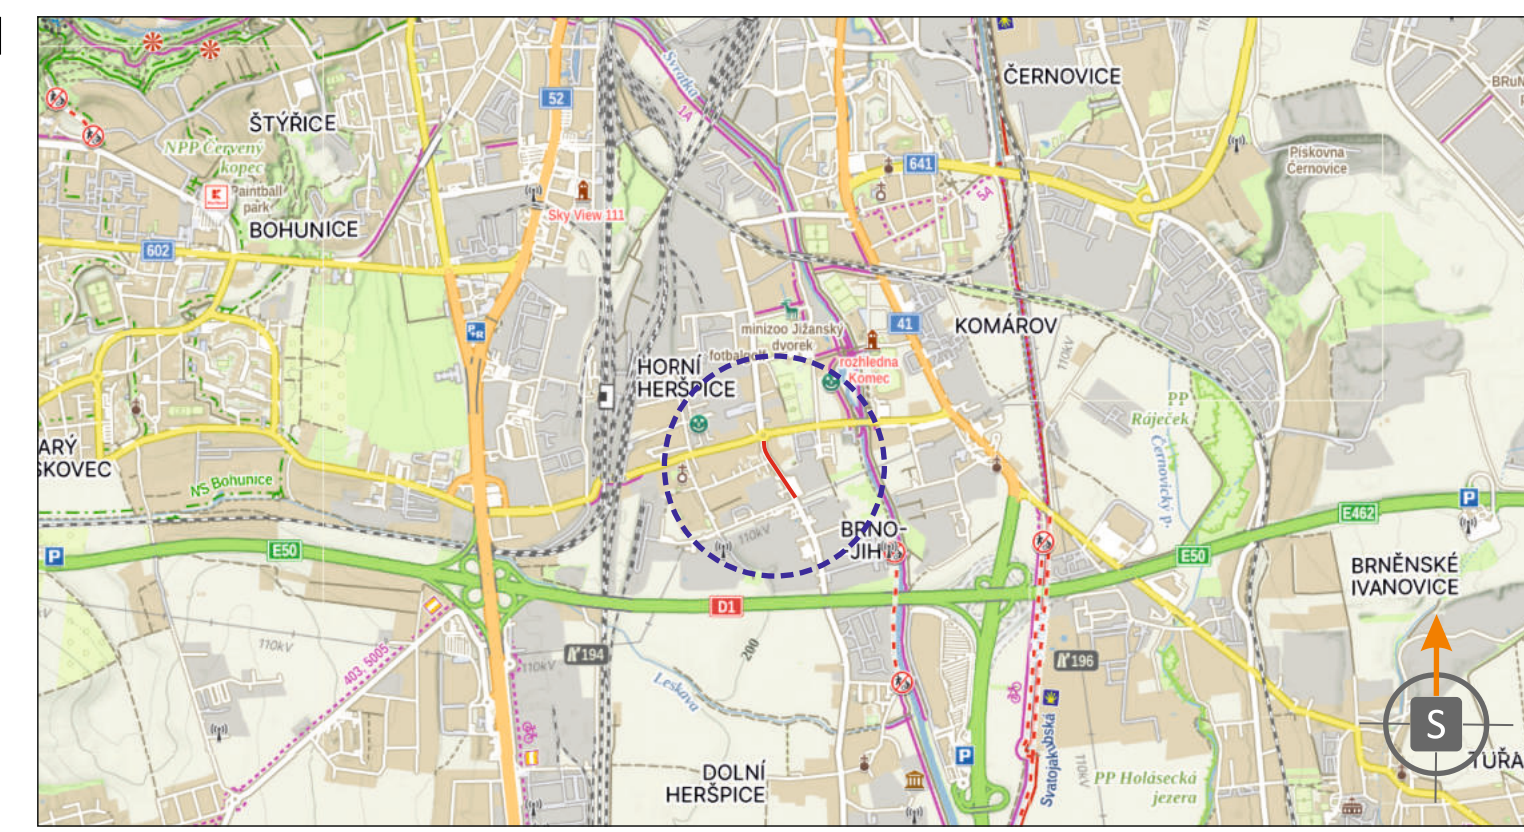


POTVRZENÍ PLATNOSTI DOKUMENTACE:
 POLICE ČESKÉ REPUBLIKY - DOPRAVNÍ INSPEKTORÁT BRNO-MĚSTO:

DOKA JIŽ VÍCE NEŽ 10 LET PRO VÁS NA ZNAČKÁCH

- Svislé dopravní značení
- Vodorovné dopravní značení
- Provizorní dopravní značení
- Projektování dopravního značení

ZODPOVĚDNÝ PROJEKTANT	Bc. Jakub LACH		DOKA DOKA, s.r.o. Na návně 117/5, Holásky, 630 00 Brno IČ: 63471732, DIČ: CZ63471732 e-mail: info@dokadz.cz www.dokadz.cz mob.: 603 881 906
VYPRACOVAL	Bc. Denisa Stehliková		
KRESLIL	Tomáš DUDÁČ		
KONTRLOVAL	Bc. Matěj ČERVEŇÁK		
KRAJ: JIHMOMORAVSKÝ	OKRES: BRNO-MĚSTO	KÚ: HORNÍ HERŠPICE	DATUM: 4/2026
STAVBA:	BRNO, KŠÍROVA III - REKONSTRUKCE VODOVODU ETAPA Ic		FORMÁT: 8x A4
NÁZEV VÝKRESU:	SITUACE PŘECHODNÉHO DOPRAVNÍHO ZNAČENÍ		MĚŘÍTKO: -----
			ÚČEL: RDS
			ARCHIVNÍ ČÍS.: 2026058
			ČÍS. SOUPRAVY: ČÍS. PŘÍLOHY III

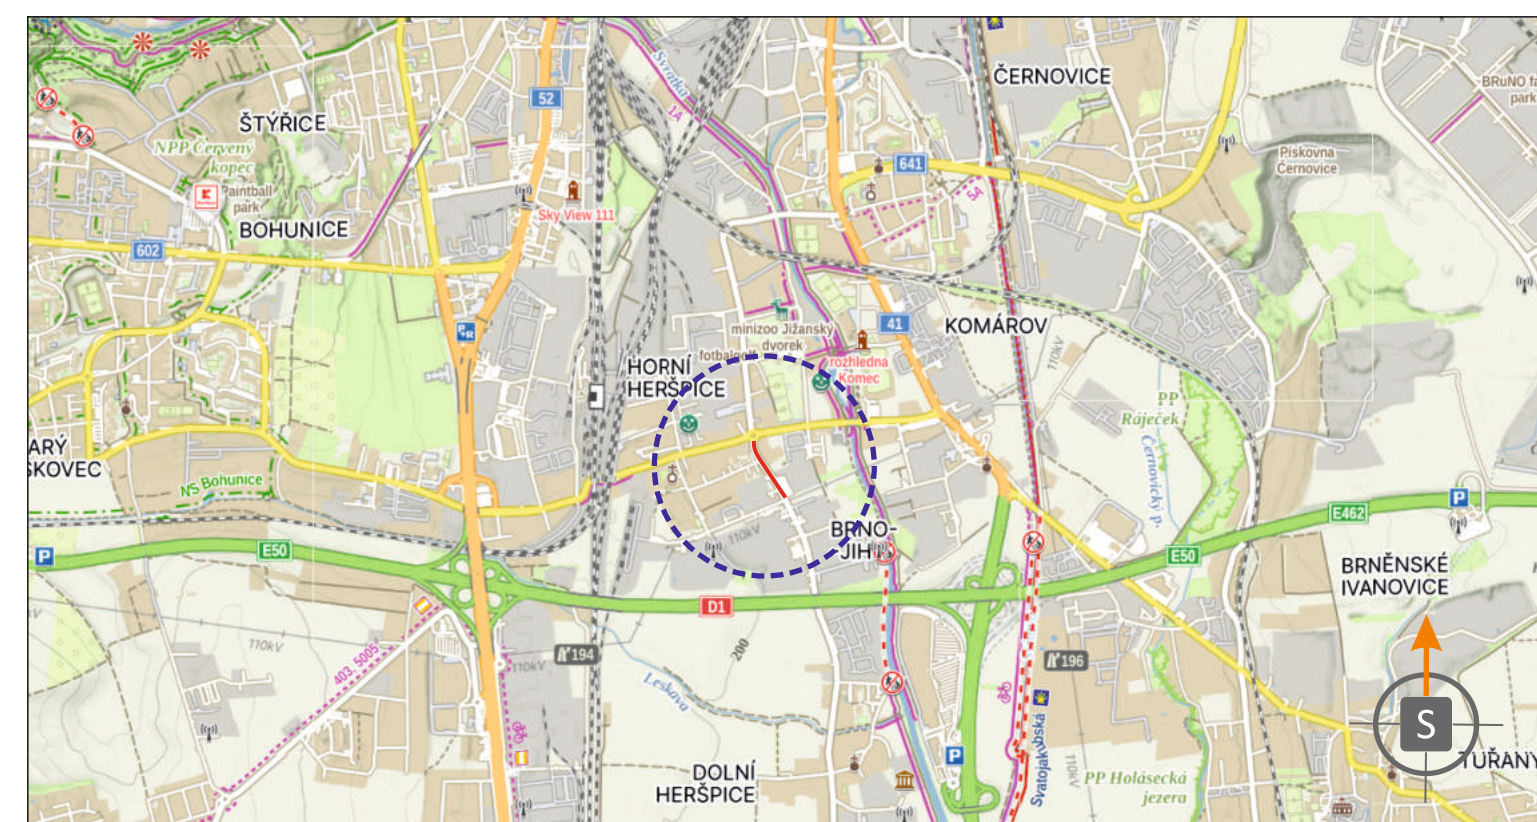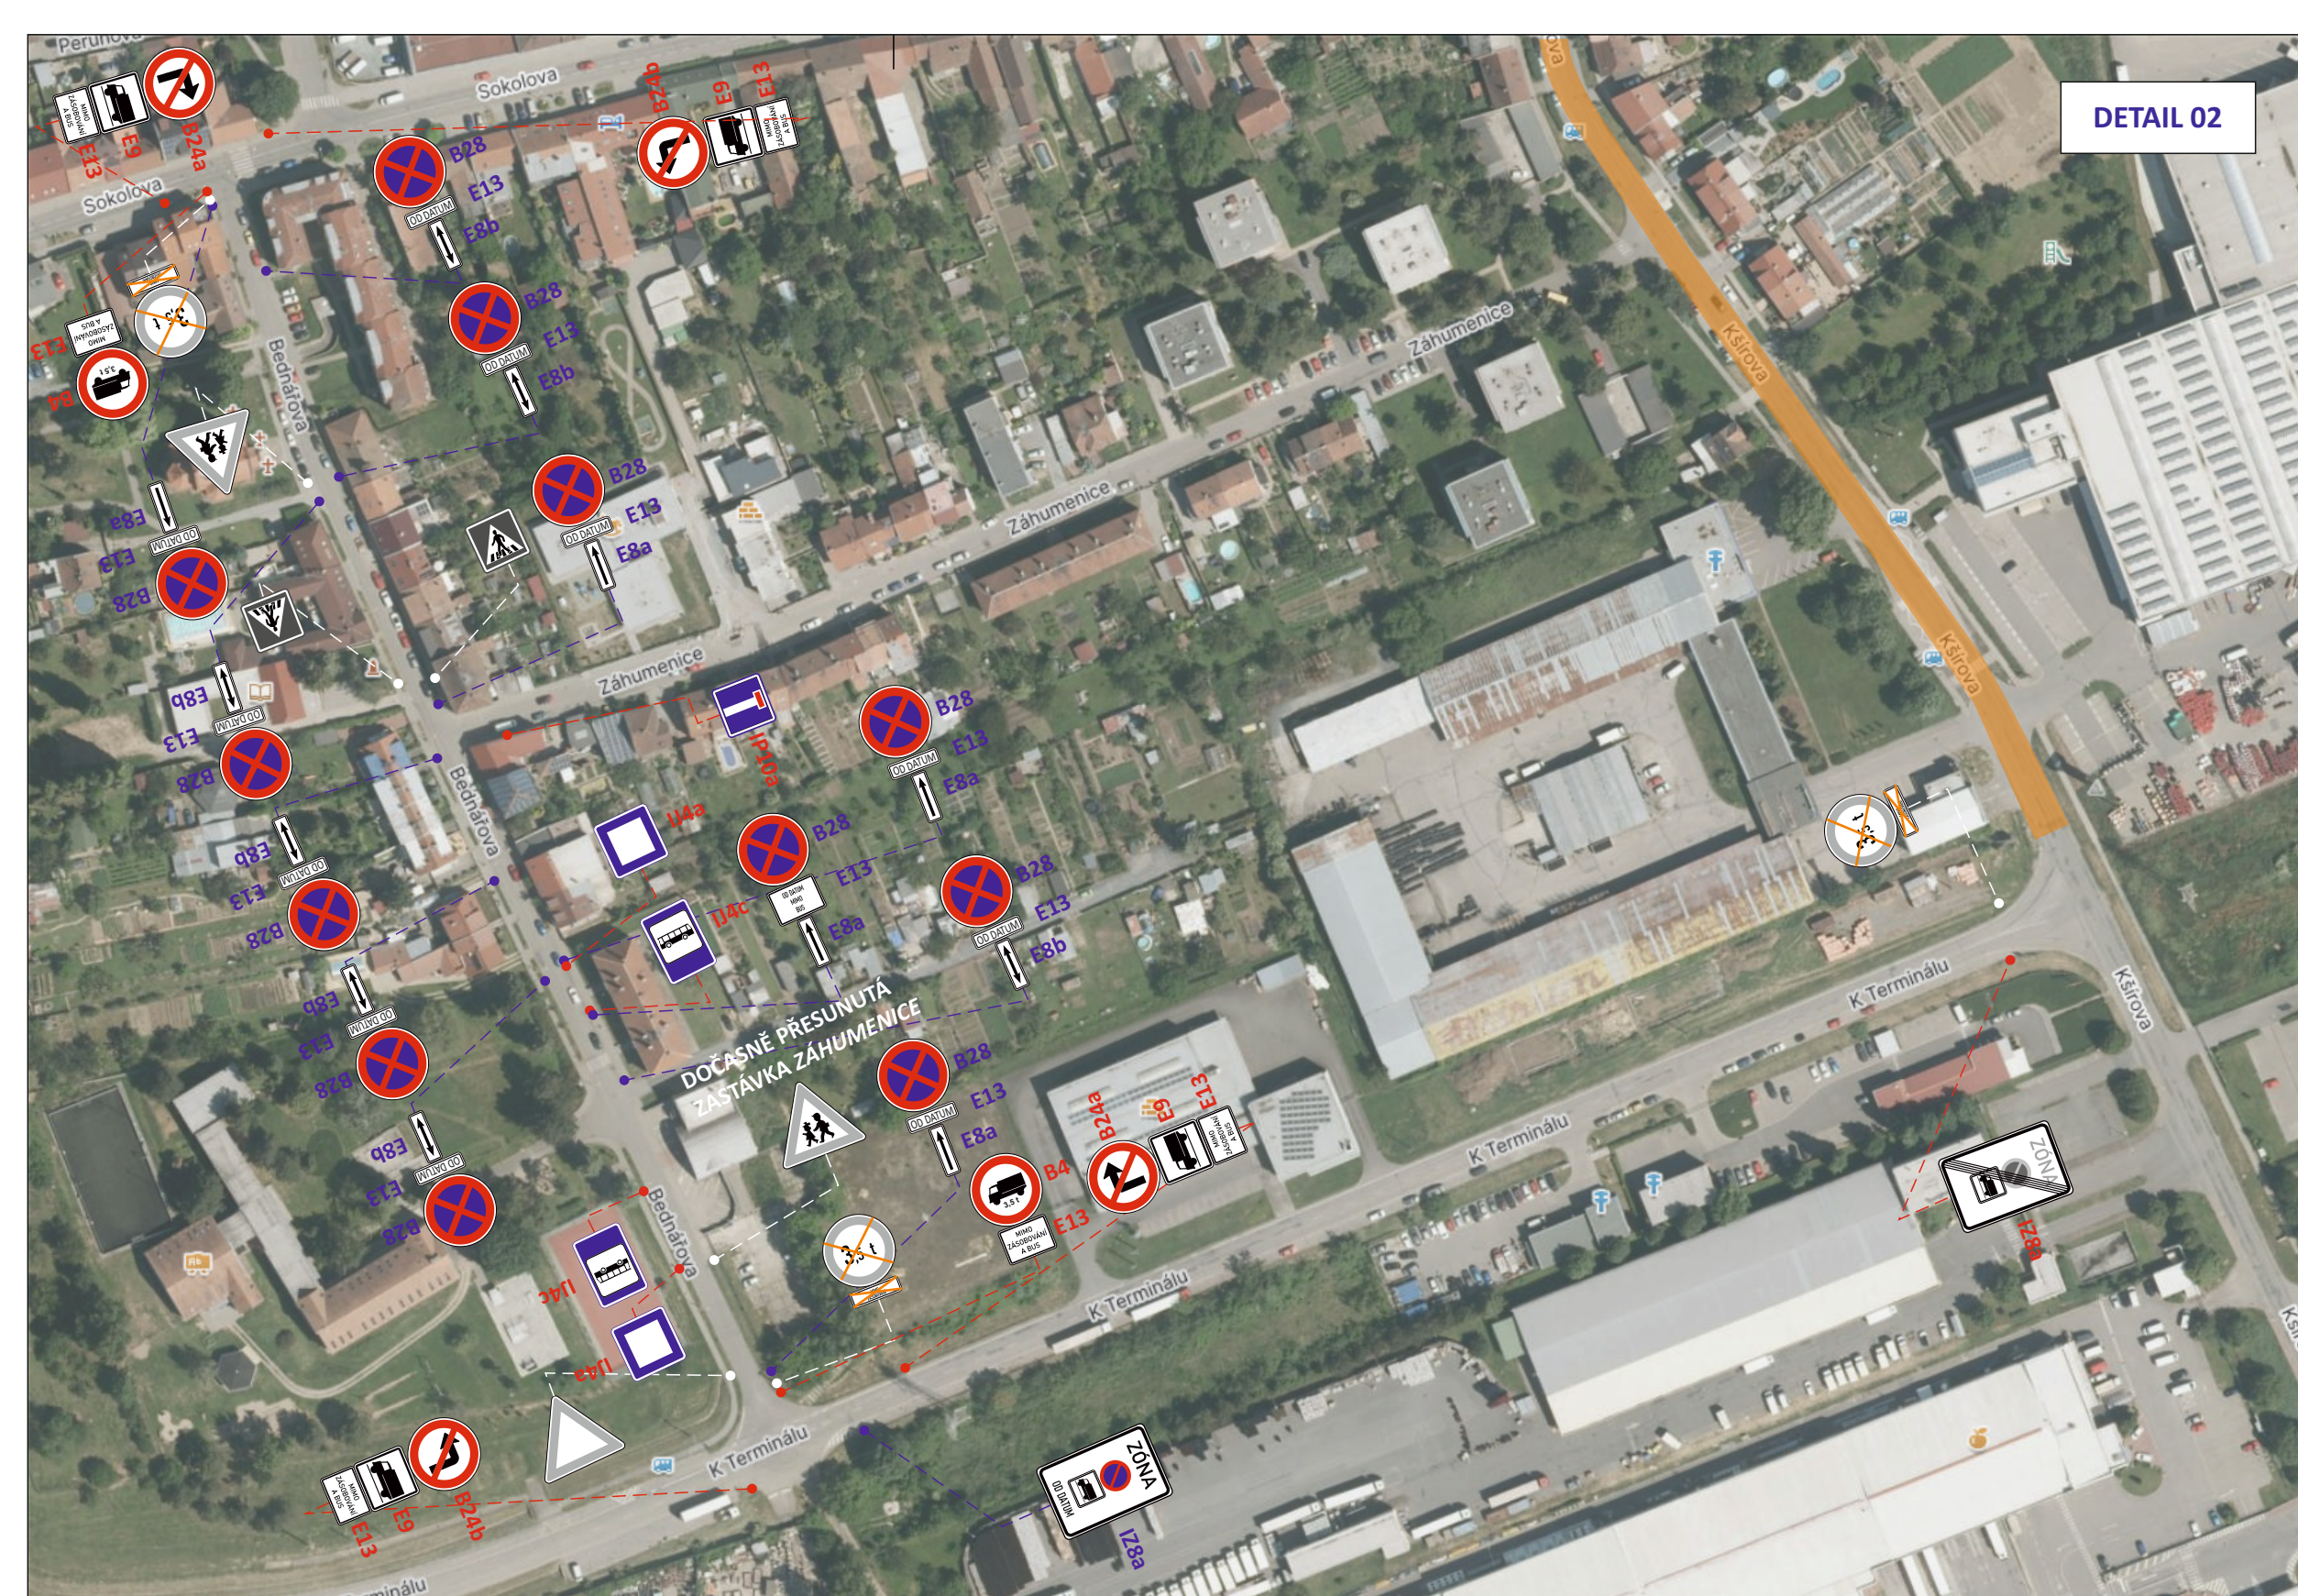






POTVRZENÍ PLATNOSTI DOKUMENTACE:


POLICE ČESKÉ REPUBLIKY - DOPRAVNÍ INSPEKTORÁT BRNO-MĚSTO:

Blank space for official stamp and signature.




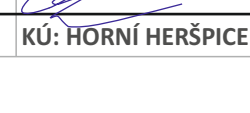

LEGENDA:








-  - TRVALÉ SVISLÉ DOPRAVNÍ ZNAČENÍ
-  - PŘECHODNÉ SVISLÉ DOPRAVNÍ ZNAČENÍ STANOVÍ MMB
-  B28 - PŘECHODNÉ SVISLÉ DOPRAVNÍ ZNAČENÍ BUDE OSAZENO 7 DNÍ PŘEDEM
-  - UZAVŘENÝ ÚSEK





- Svislé dopravní značení
- Vodorovné dopravní značení
- Provizorní dopravní značení
- Projektování dopravního značení

ZODPOVĚDNÝ PROJEKTANT	Bc. Jakub LACH		 DOKA, s.r.o. Na návsi 11/5, Holásky, 620 00 Brno IČ: 63471752, DIČ: CZ63471752 e-mail: info@dokadz.cz www.dokadz.cz mob.: 603 881 905	
VYPRACOVAL	Bc. Denisa Stehlíková			
KRESLIL	Bc. Denisa Stehlíková			
KONTROLOVAL	Bc. Matěj ČERVENĚK			
KRAJ: JIHMORAVSKÝ	OKRES: BRNO-MĚSTO	KÚ: HORNÍ HERŠPICE	DATUM	4/2026
BRNO, KŠÍROVA III - REKONSTRUKCE VODOVODU UZAVŘENÍ UL. ZÁHUMNICE			FORMÁT	5x A4
			MĚŘÍTKO	-----
			ÚČEL	RDS
NÁZEV VÝKRESU: SITUACE PŘECHODNÉHO DOPRAVNÍHO ZNAČENÍ			ARCHIVNÍ ČÍS.	2026058
			ČÍS. SOUPRAVY	ČÍS. PŘÍLOHY

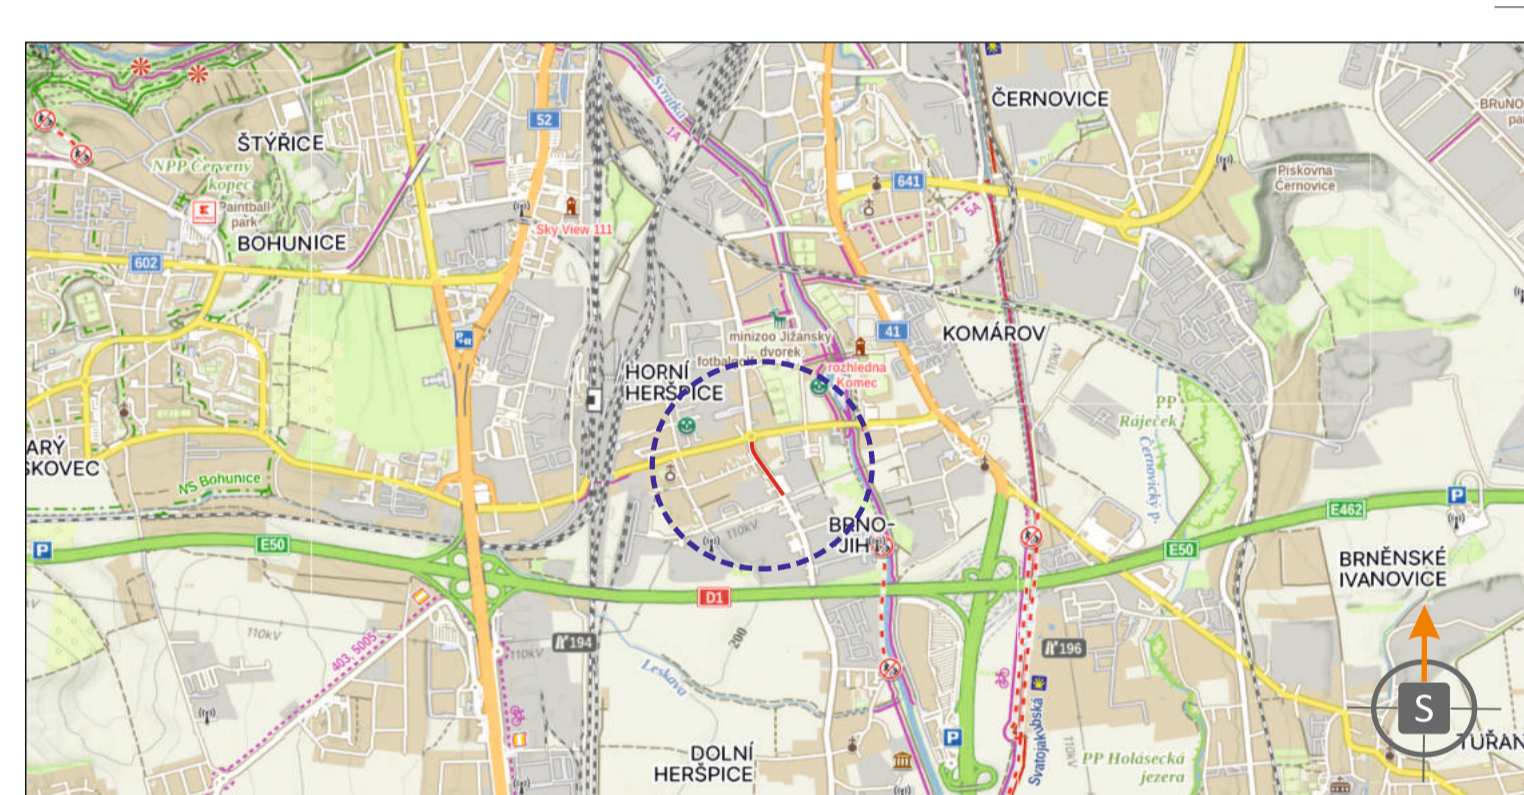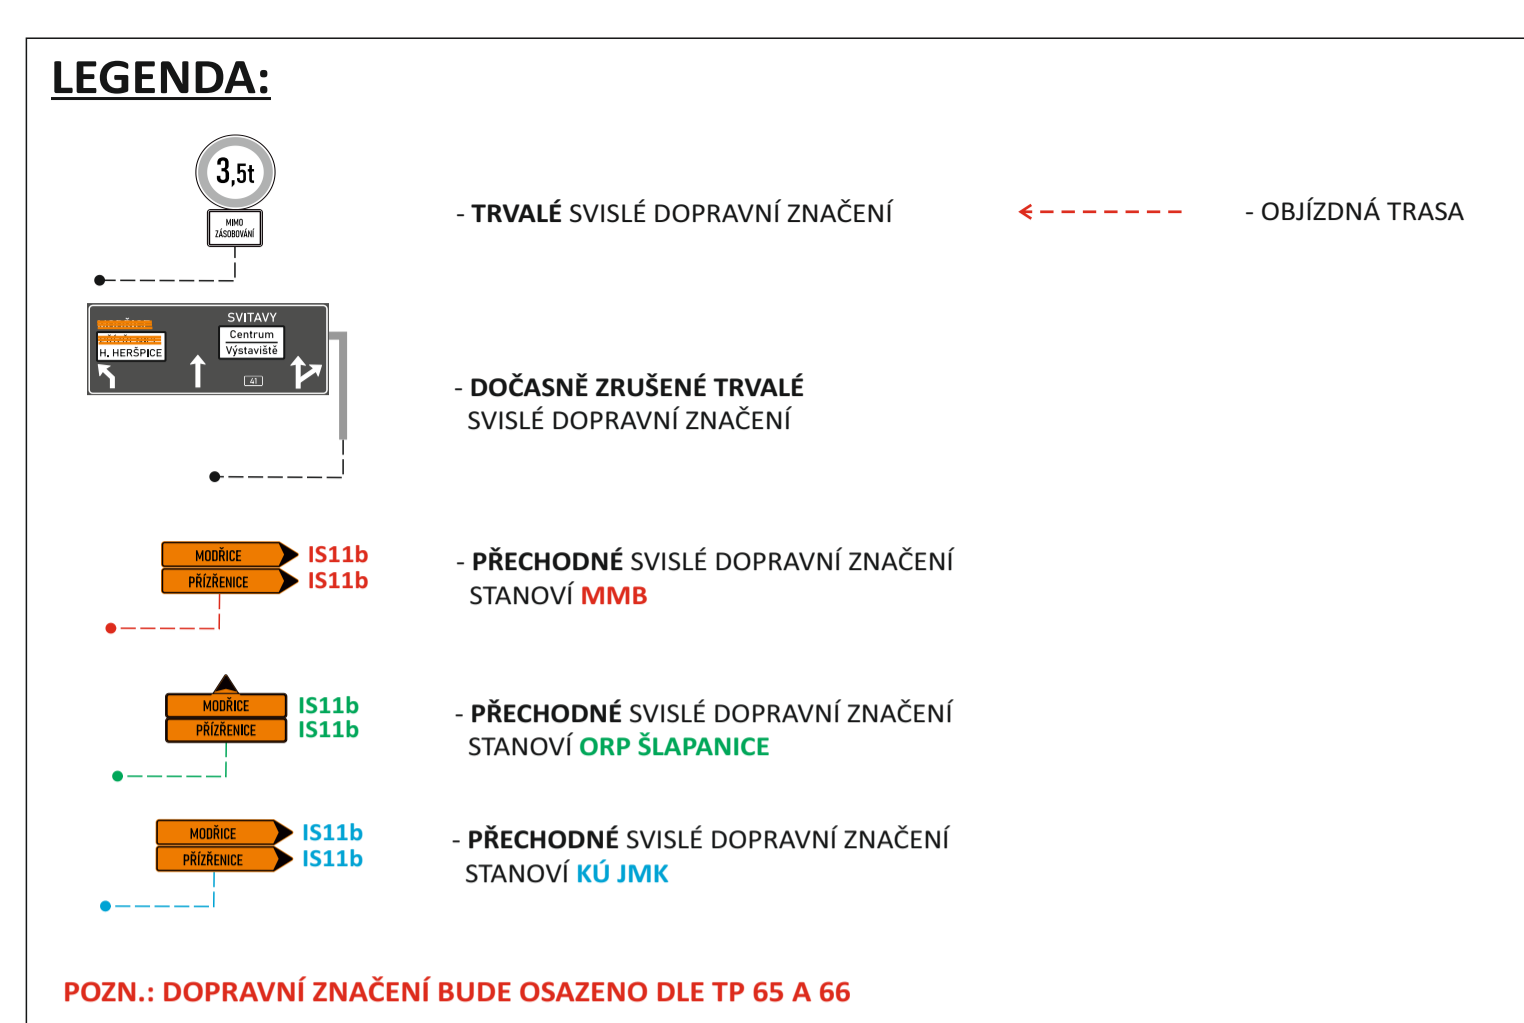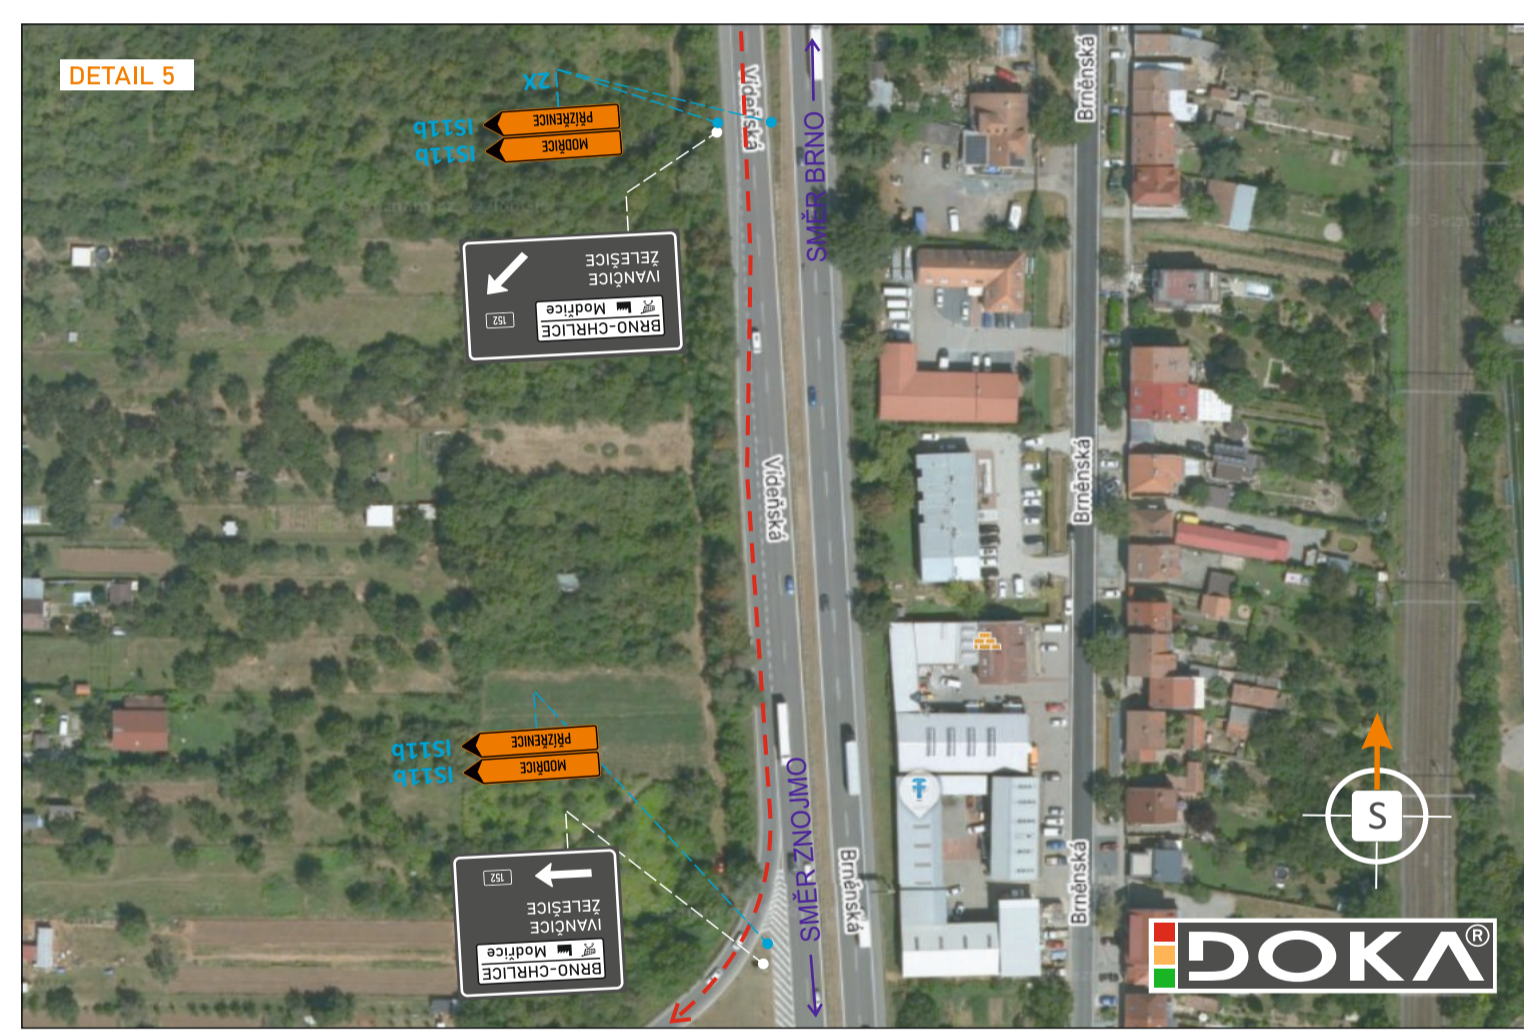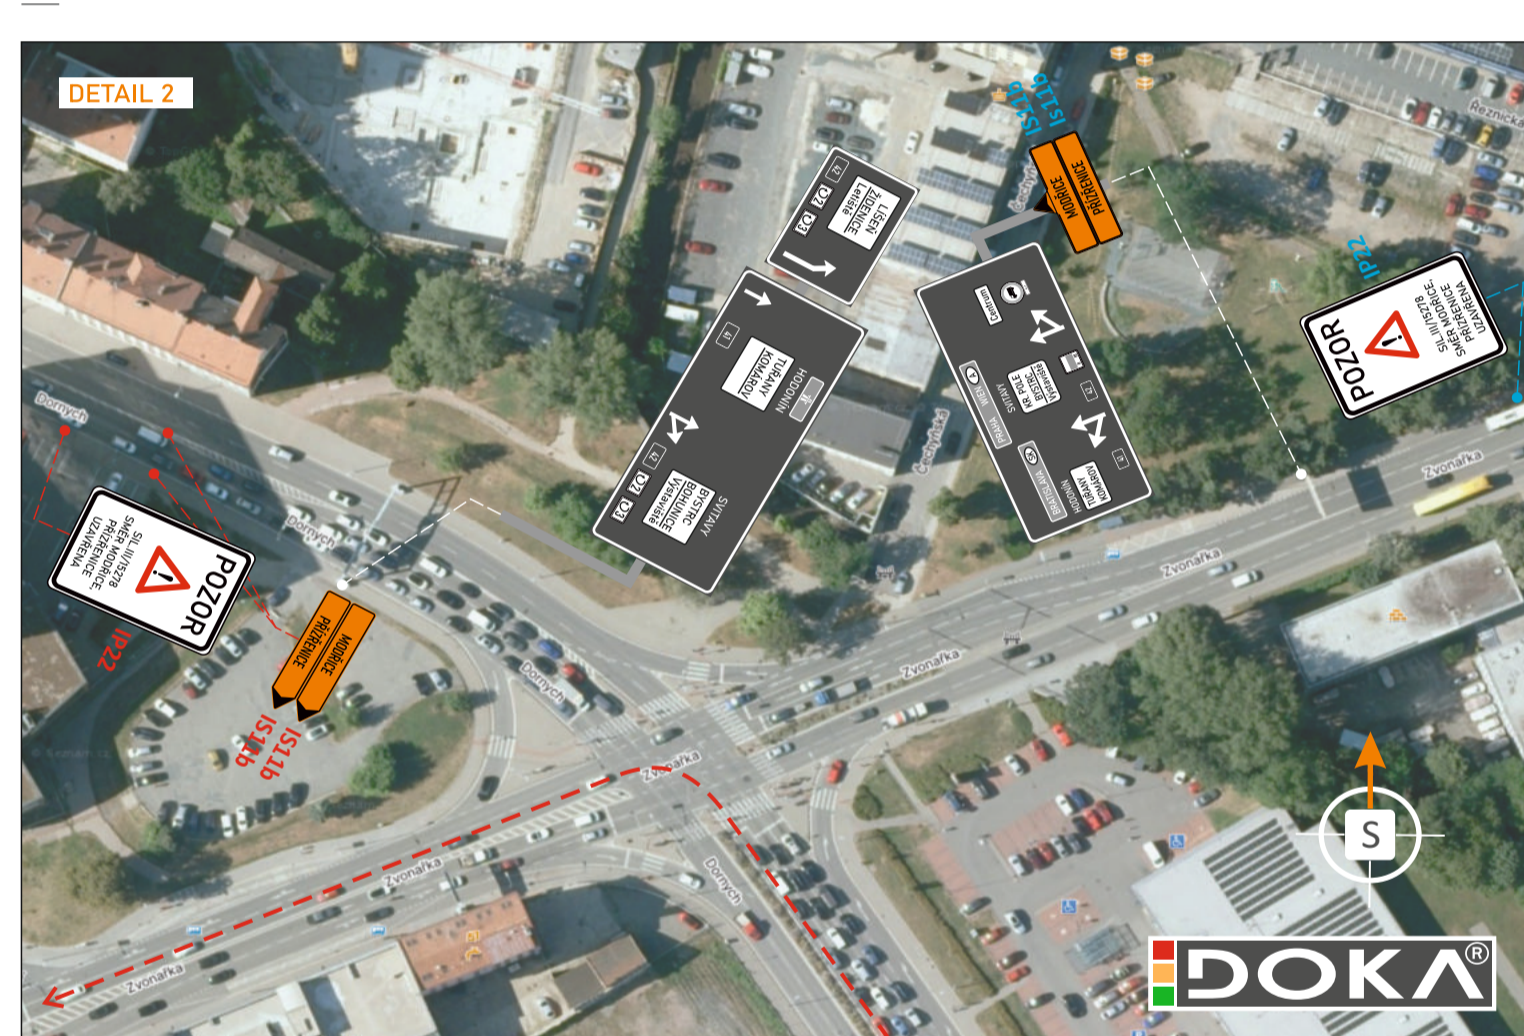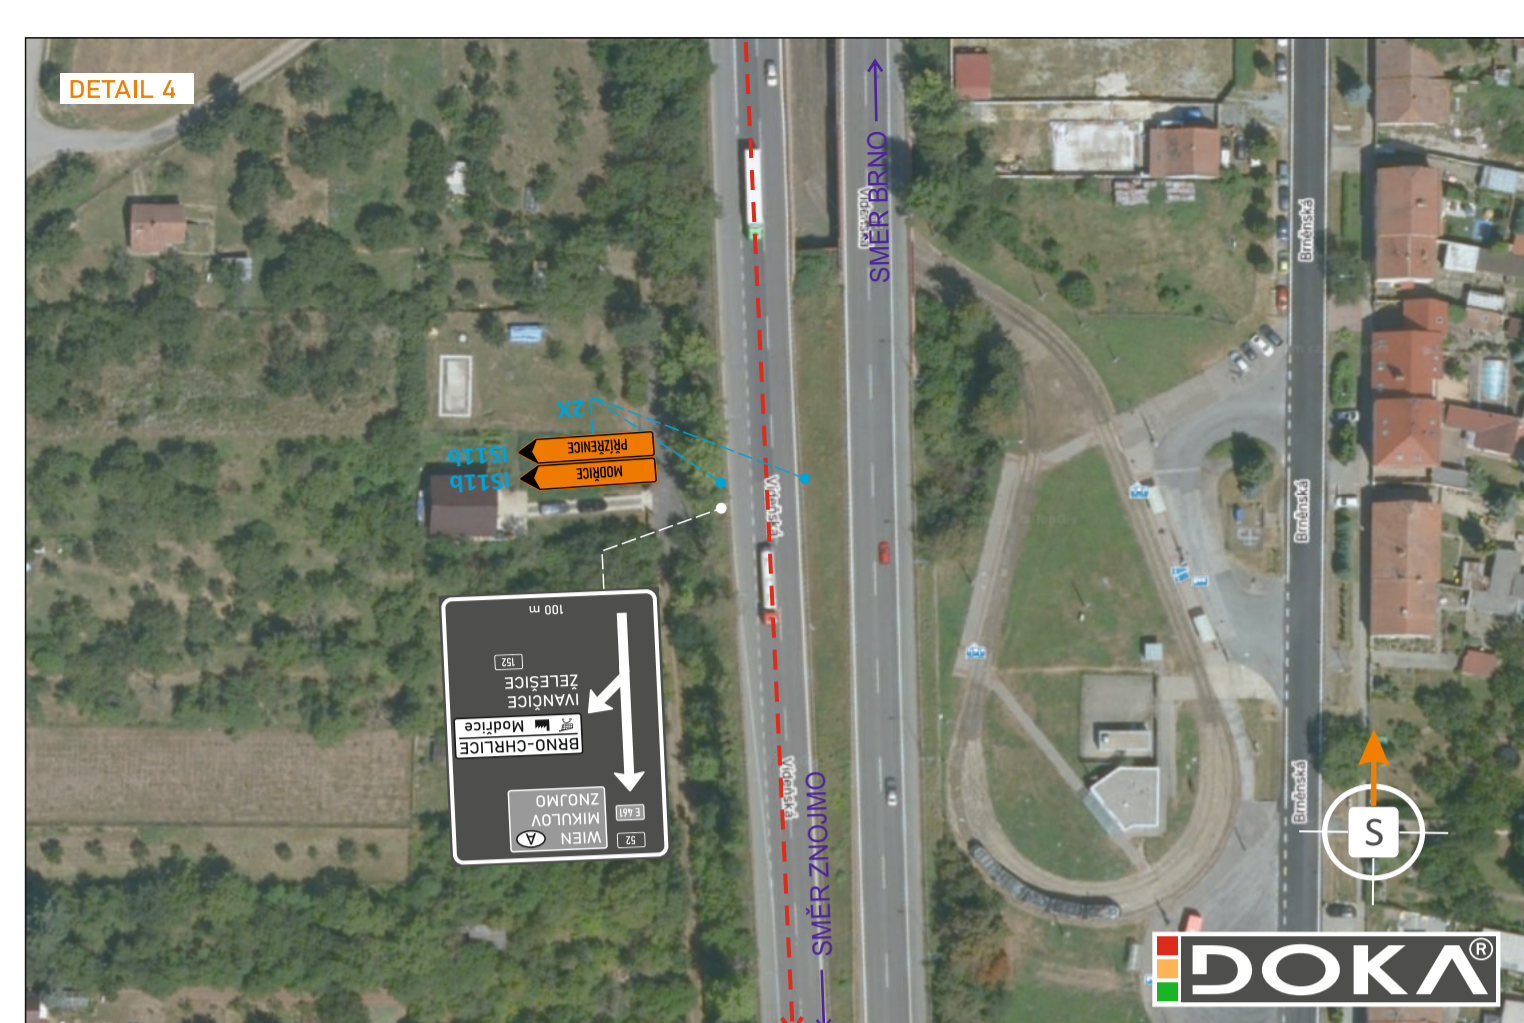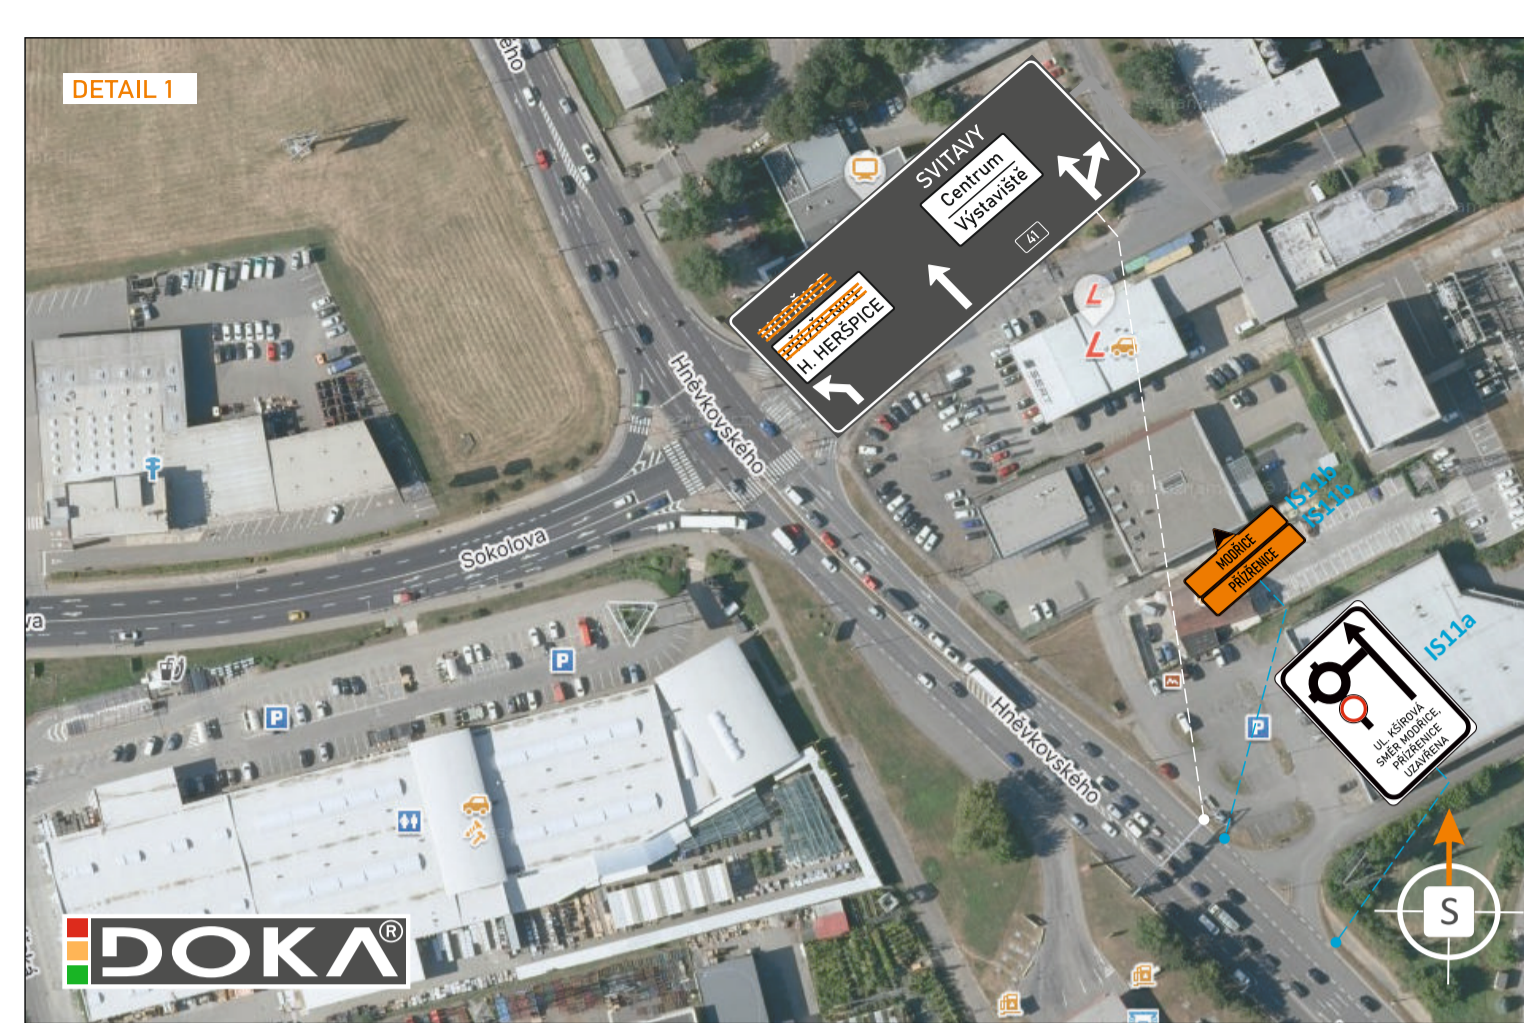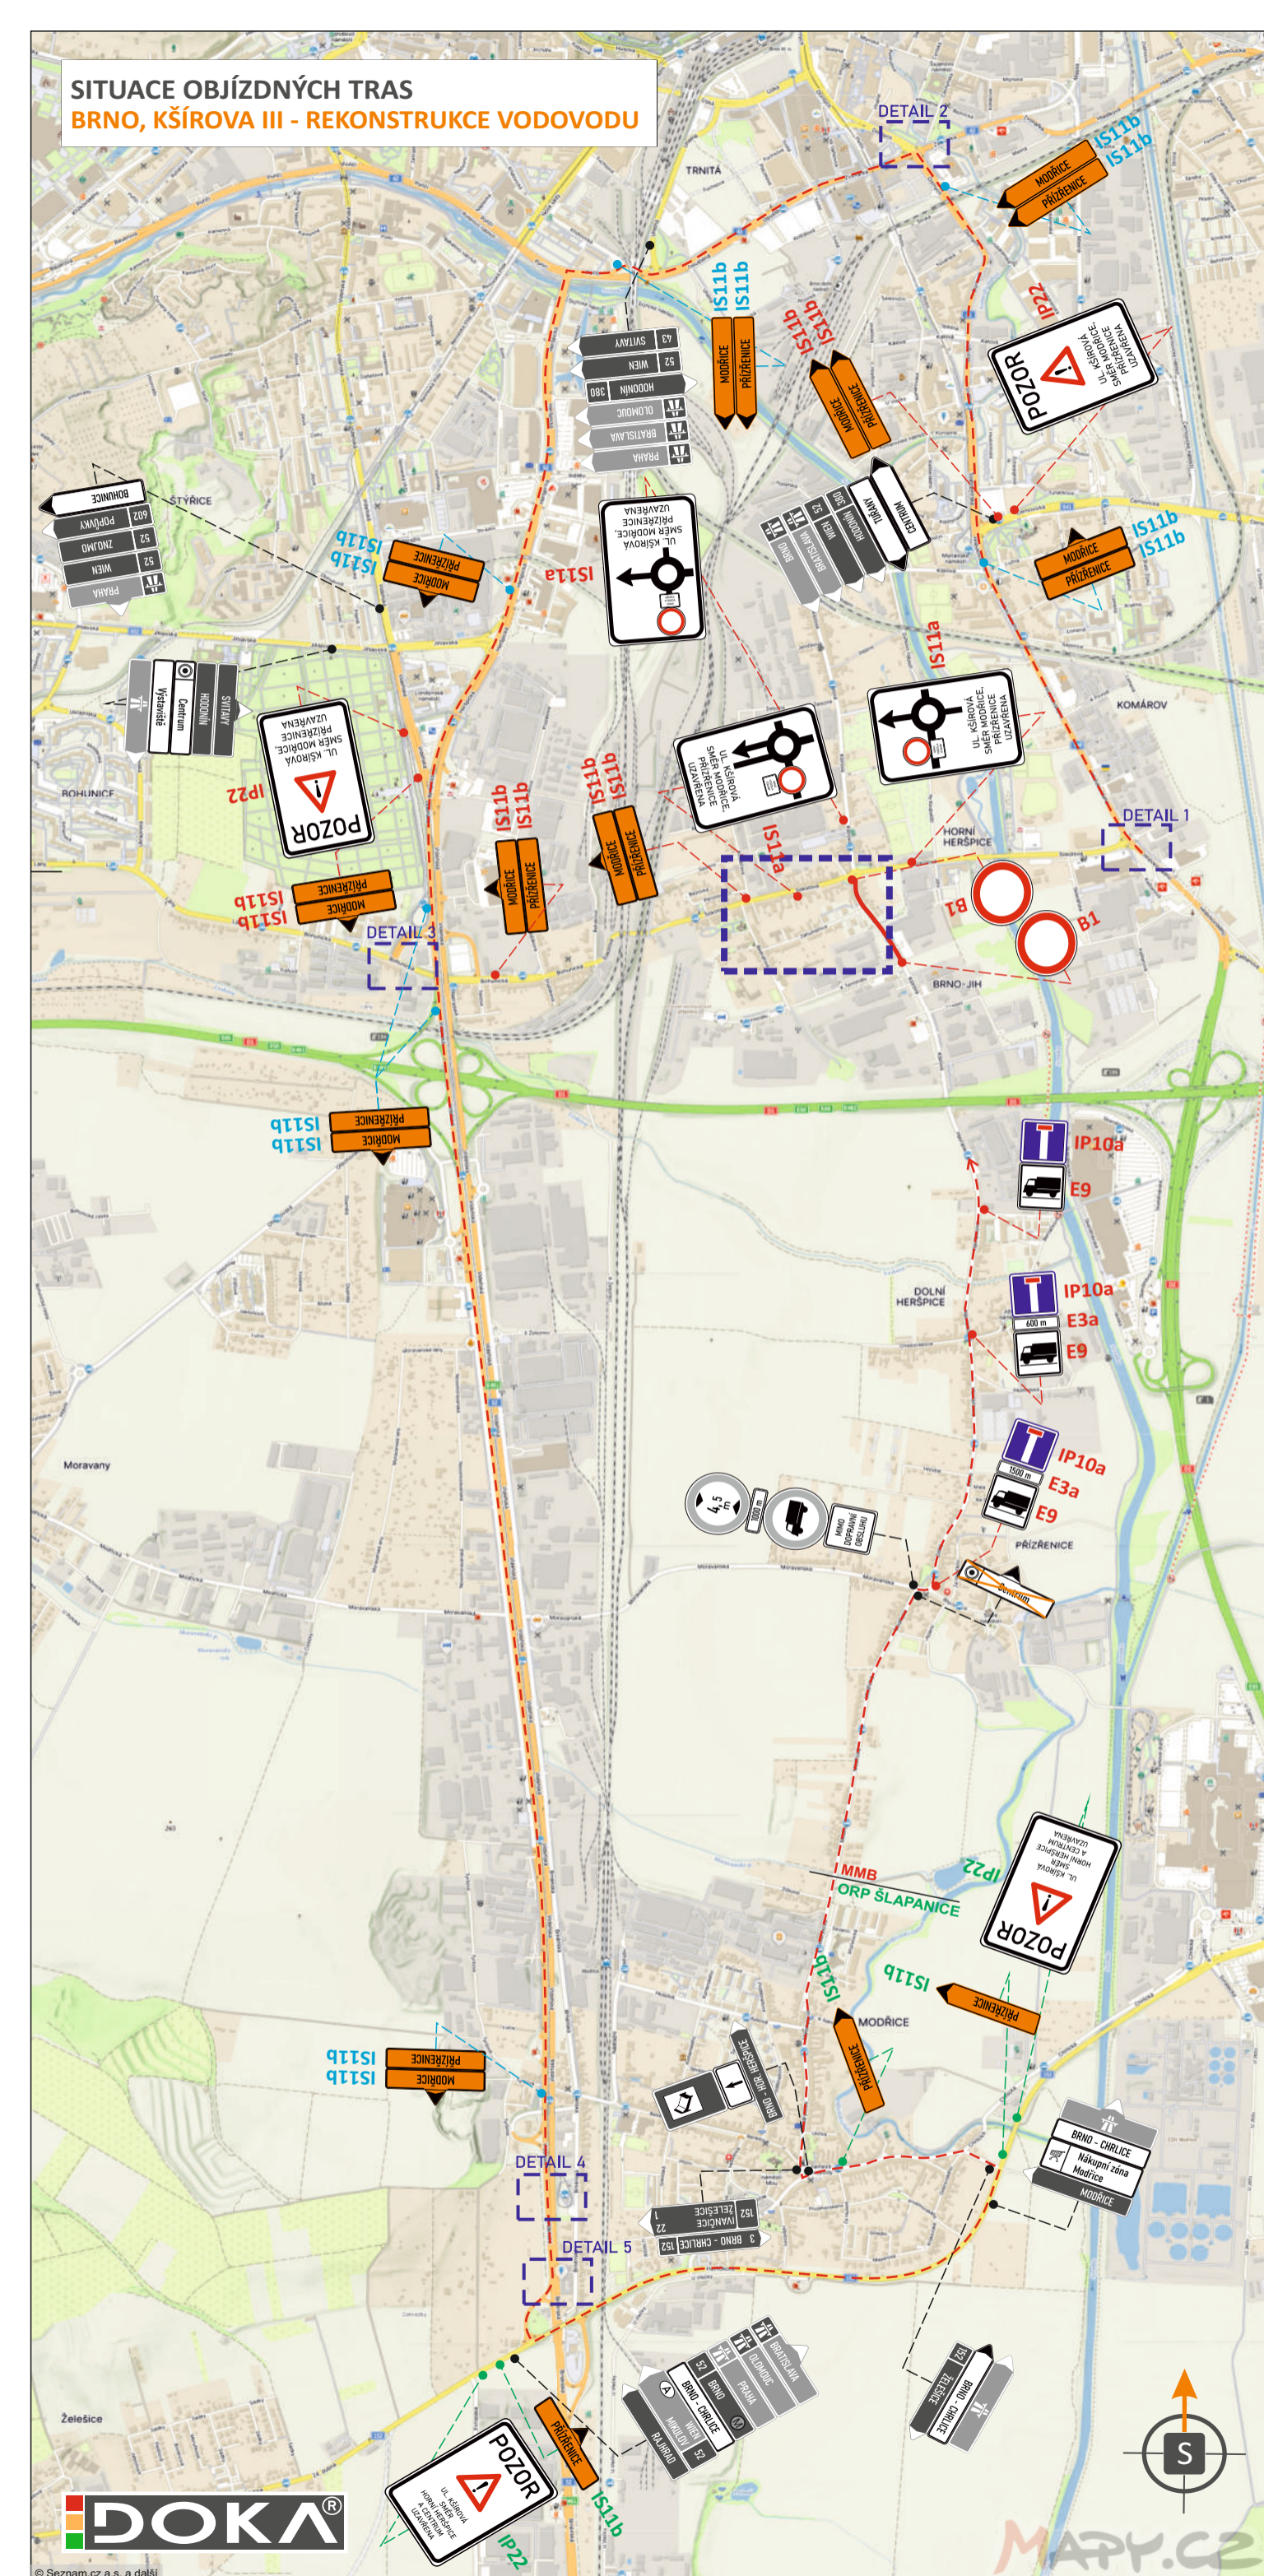

POTVRZENÍ PLATNOSTI DOKUMENTACE:
POLICIE ČESKÉ REPUBLIKY - DOPRAVNÍ INSPEKTORÁT BRNO-MĚSTO:

DOKA		JIŽ VÍCE NEŽ 10 LET PRO VÁS NA ZNAČKÁCH		<ul style="list-style-type: none"> Svislé dopravní značení Vodorovné dopravní značení Provizorní dopravní značení Projektování dopravního značení 	
ZODPOVĚDNÝ PROJEKTANT	Bc. Jakub LACH				
VYPRACOVAL	Bc. Denisa Stehlíková				
KRESLIL	Bc. Denisa Stehlíková				
KONTROLOVAL	Bc. Matěj ČERVENÁK				
KRAJ: JIHMORAVSKÝ	OKRES: BRNO-MĚSTO	KÚ: HORNÍ HERŠPICE	DATUM	4/2026	
STAVBA:	BRNO, KŠÍROVA III - REKONSTRUKCE VODOVODU			FORMÁT	8x A4
NÁZEV VÝKRESU:	SITUACE OBJÍZDNÝCH TRAS			MĚŘÍTKO	-----
			ÚČEL	RDS	
			ARCHIVNÍ ČÍS.	2026058	
			ČÍS. SOUPRAVY	ČÍS. PŘÍLOHY	
				V	