


DETAIL 1




SITUACE DIO

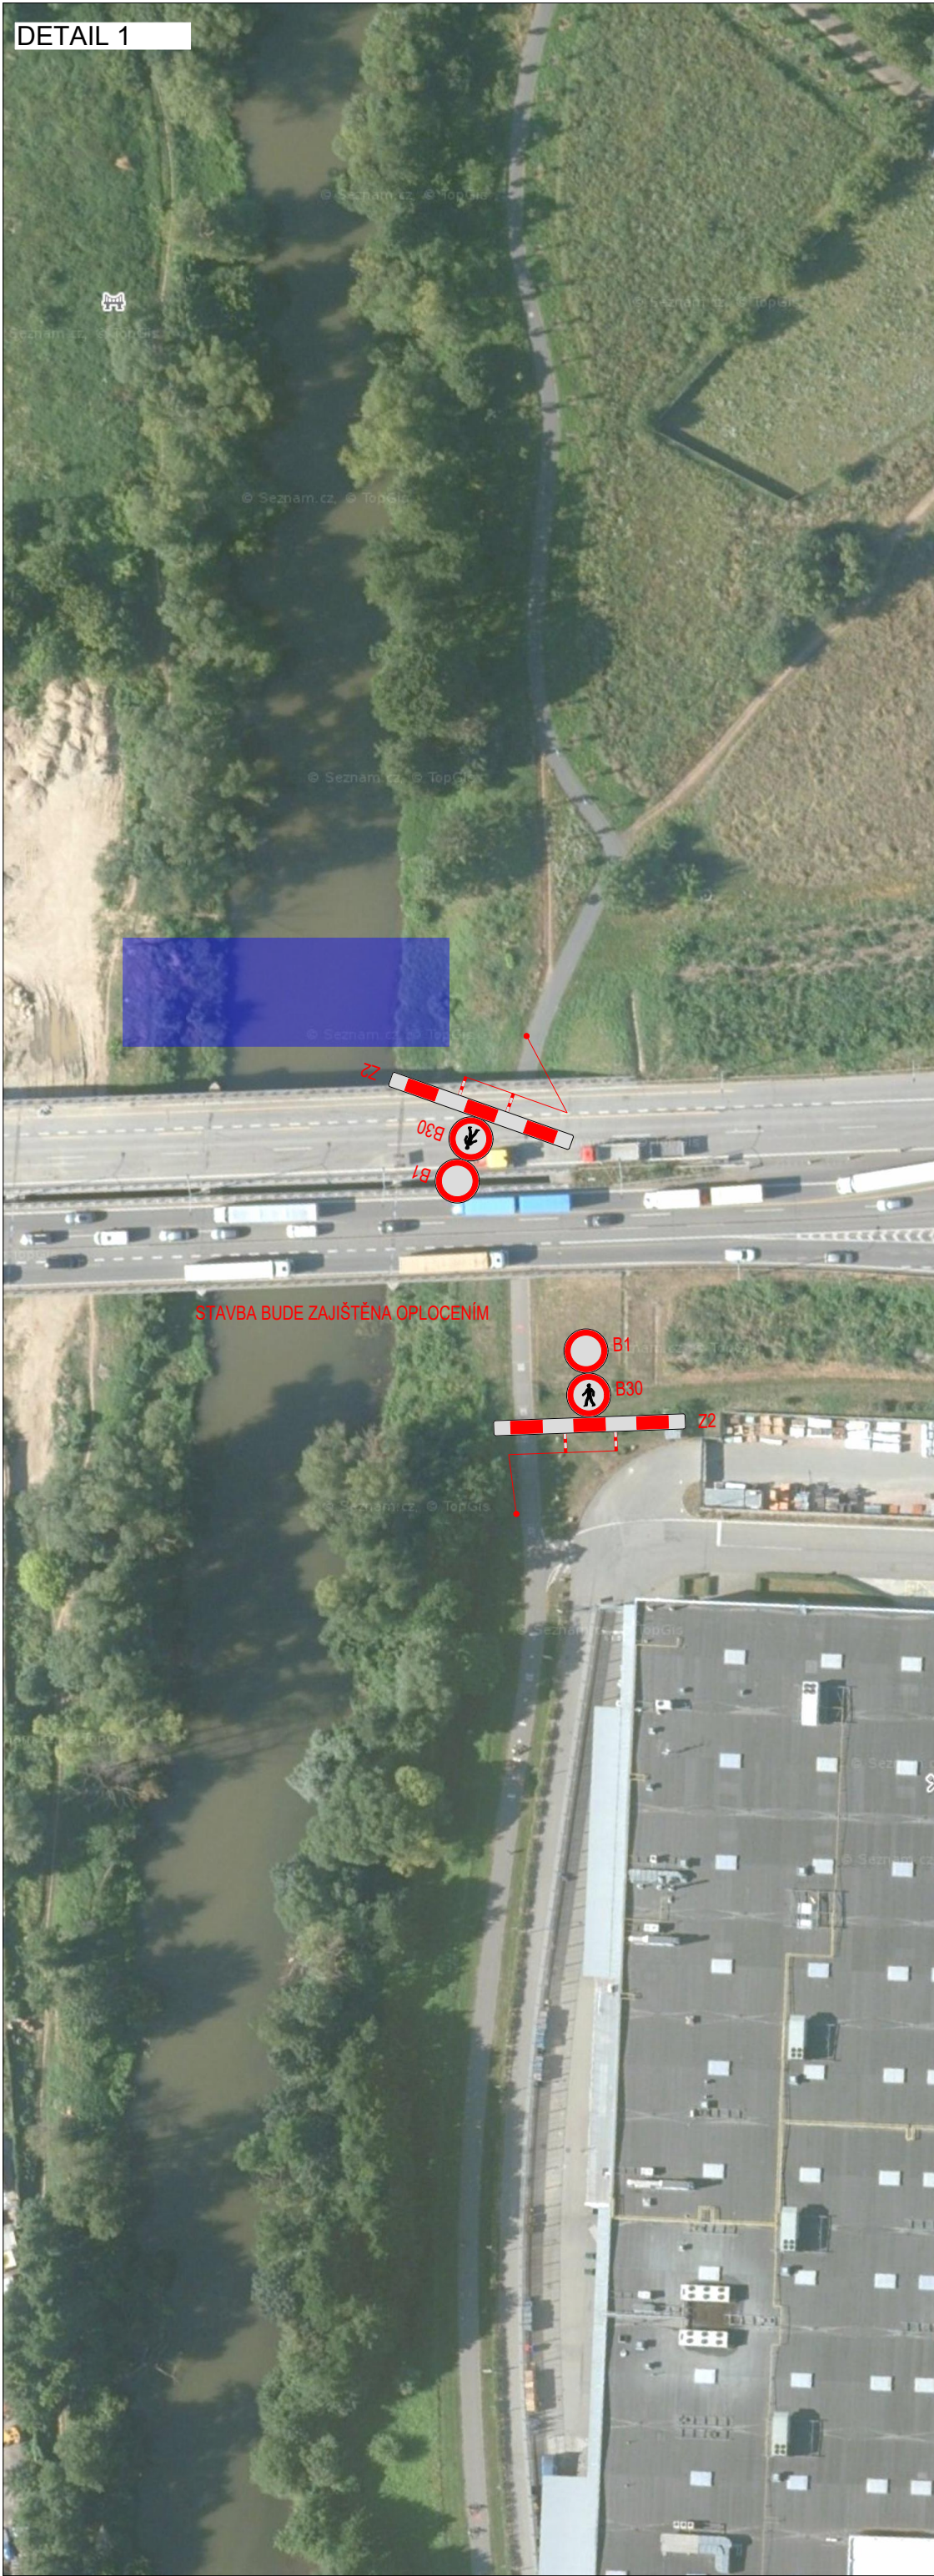

PLATNOST DOKUMENTACE

PLATNOST DOKUMENTACE		
V dne	V dne	V dne

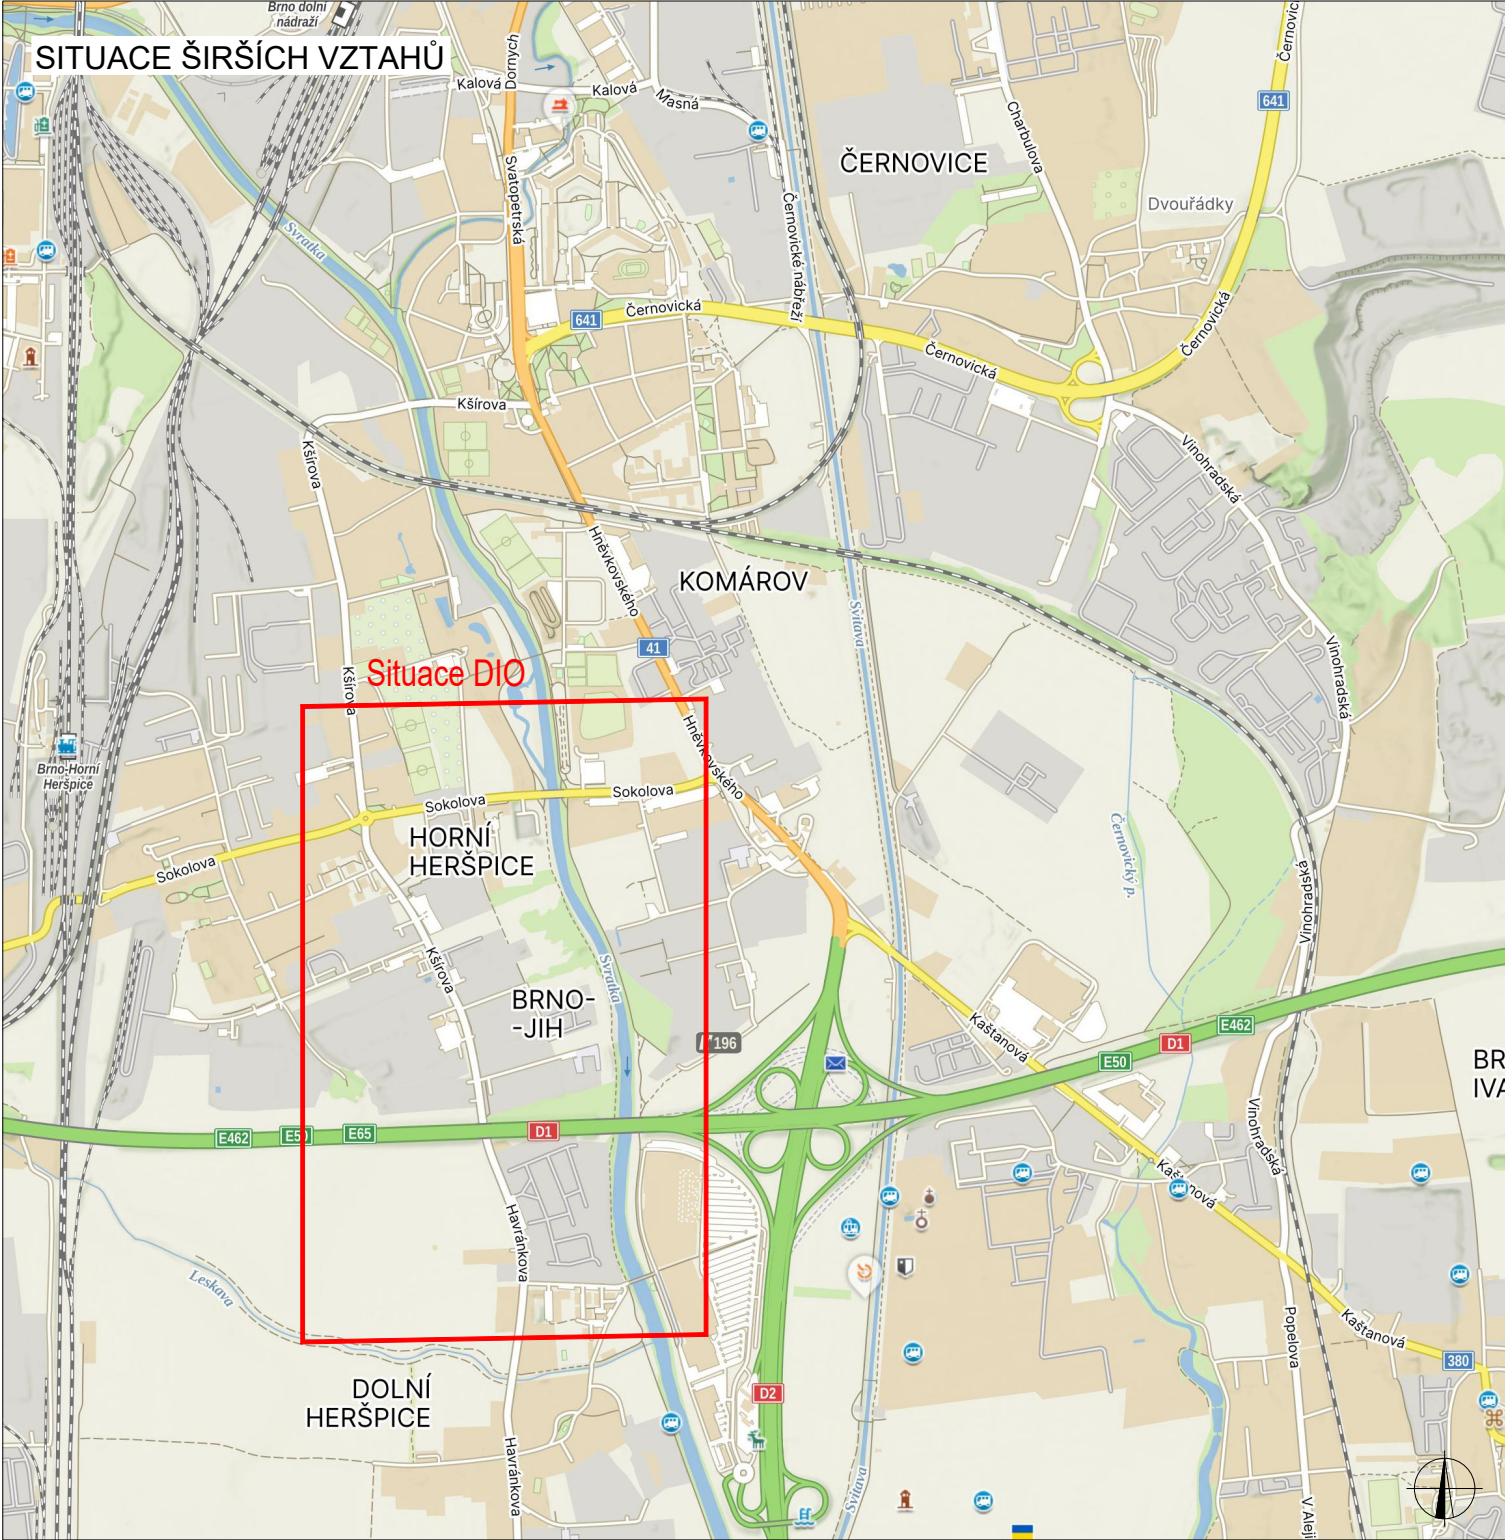

LEGENDA

	TRVALÉ SVISLÉ DOPRAVNÍ ZNAČENÍ		NÁHRADNÍ TRASA PRO CHODCE Šířka: min. 1.5 m
	DOČASNĚ ZNEPLATNĚNÉ TRVALÉ DOPRAVNÍ ZNAČENÍ		BETONOVÉ VODÍCÍ STĚNY S REFLEXNÍMI PRVKY (CITY BLOC) VČETNĚ NÁBĚHOVÝCH DÍLŮ
	NAVŘZENÉ PŘECHODNÉ DOPRAVNÍ ZNAČENÍ		PROVIZORNÍ MOST STAVBY
	STÁVAJÍCÍ PŘECHODNÉ DOPRAVNÍ ZNAČENÍ - FIRMA DOKA		
INSTALACE PŘECHODNÉHO DOPRAVNÍHO ZNAČENÍ BUDE PROVEDENO DLE PRAVIDEL TP 65 A TP 66 A TP 133			

ZODPOVĚDNÝ PROJEKTANT:	Richard Peška		 GEFAB CS spol. s r.o. Švédská 324/5, 620 00 Brno www.gefab.cz	
VYPRACOVAL:	Nikolas Mikyska			
KONTROLOVAL:	Richard Peška			
NÁZEV STAVBY:		ČÍSLO ZAKÁZKY:		
D1 MUK Brno jih - Uzavření cyklostezky Svratka		DATUM:	05/2026	
Brno, Jihomoravský kraj		FORMÁT:	A3	
OBSAH:		MĚŘÍTKO:		
Situace dopravně-inženýrských opatření		ÚČEL:	RDS	
		ČÍSLO PŘÍLOHY:	01	SOUPRAVA: