




SITUACE PŘECHODNÉHO DOPRAVNÍHO ZNAČENÍ
Kulturní akce Oktoberfest - ul. U Vlečky

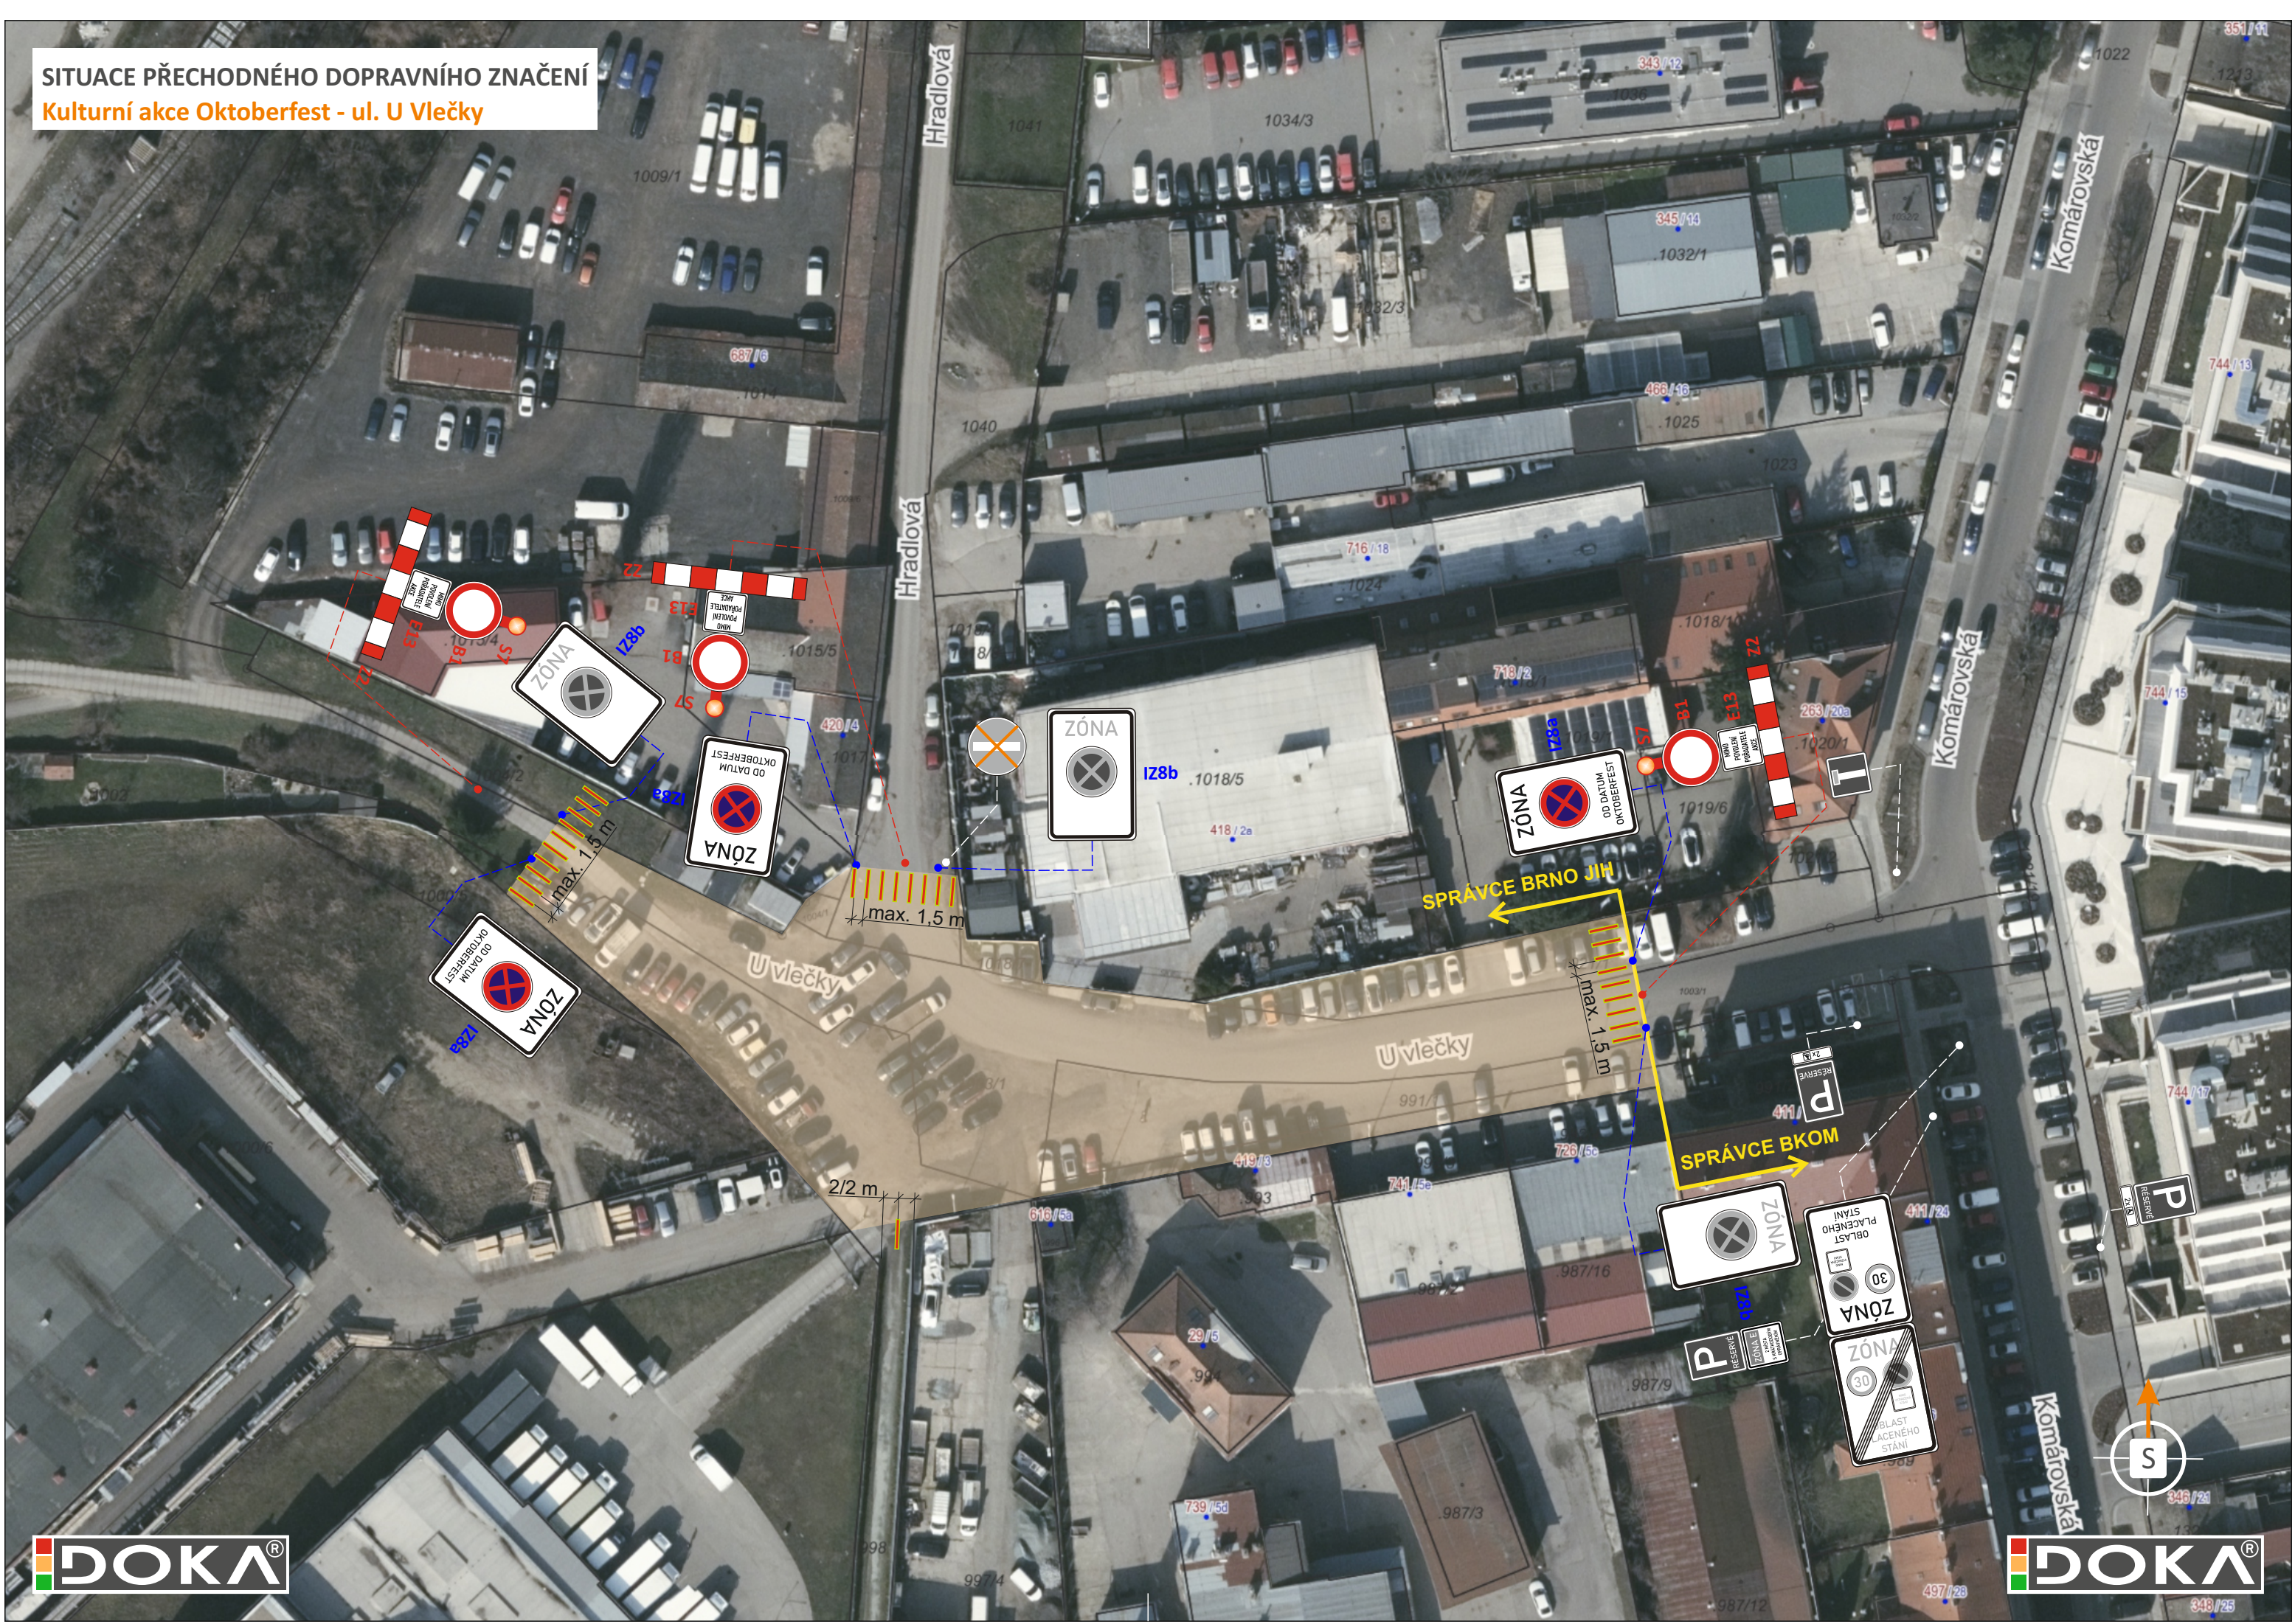

LEGENDA:

- TRVALÉ SVISLÉ DOPRAVNÍ ZNAČENÍ
- DOČASNĚ ZRUŠENÉ TRVALÉ SVISLÉ DOPRAVNÍ ZNAČENÍ
- A9 - PŘECHODNÉ SVISLÉ DOPRAVNÍ ZNAČENÍ
- IP10a - PŘECHODNÉ SVISLÉ DOPRAVNÍ ZNAČENÍ
- IZ8a - PŘECHODNÉ SVISLÉ DOPRAVNÍ ZNAČENÍ BUDE OSAZENO 7 DNÍ PŘED ZAČÁTKEM PRACÍ
- PLOCHA AKCE
- BETONOVÉ SVODIDLO CITY BLOC VÝŠKA 0,8 m

POZN.: DOPRAVNÍ ZNAČENÍ BUDE OSAZENO DLE TP 65 A 66
POZN.: PŘÍSTUP K NEMOVITOSTEM BUDE ZAJIŠTĚN
POŘADATEL: Statutární město Brno, Městská část Brno-jih, Mariánské náměstí 13 | 617 00 Brno

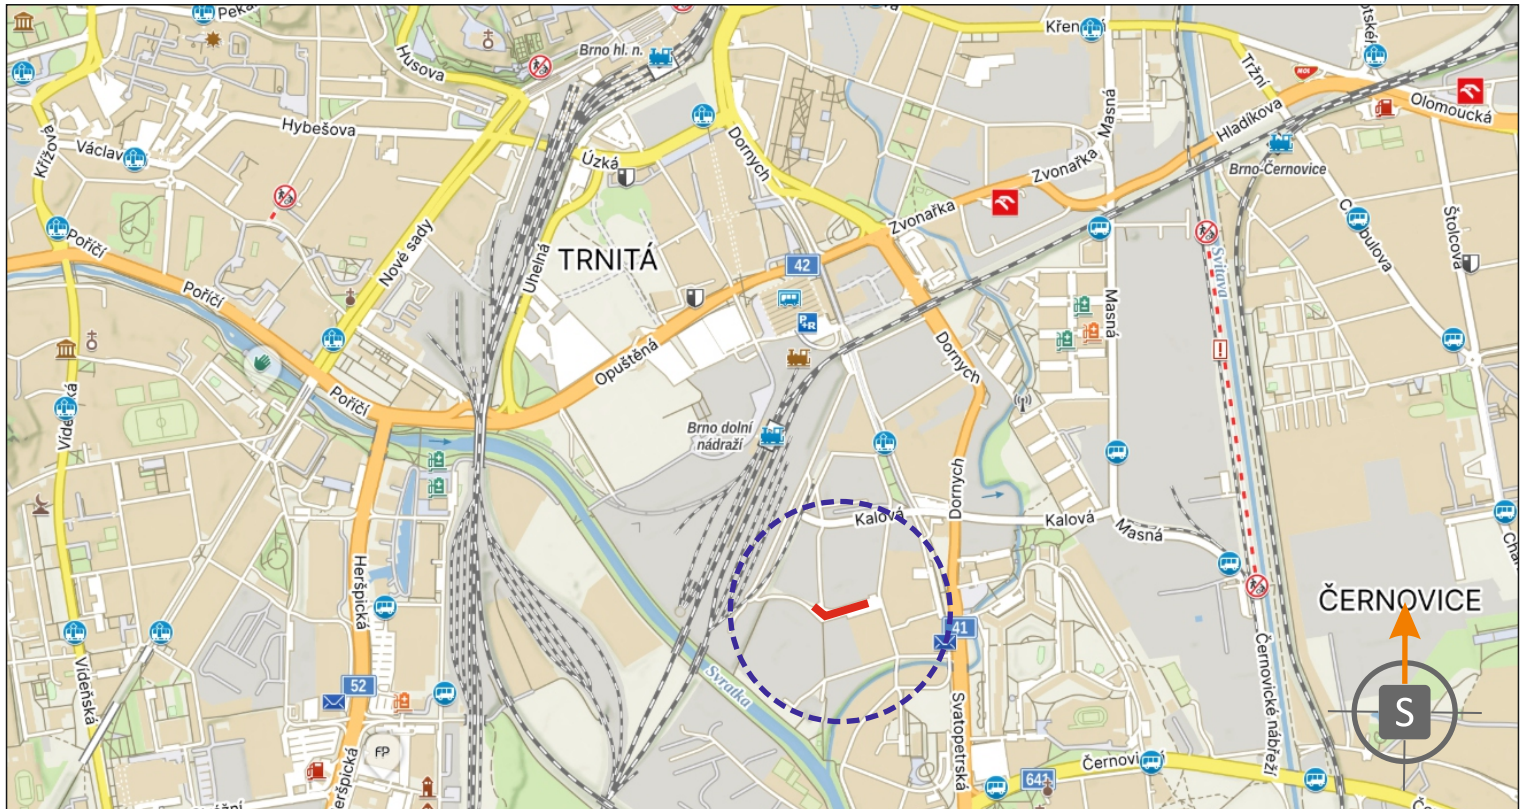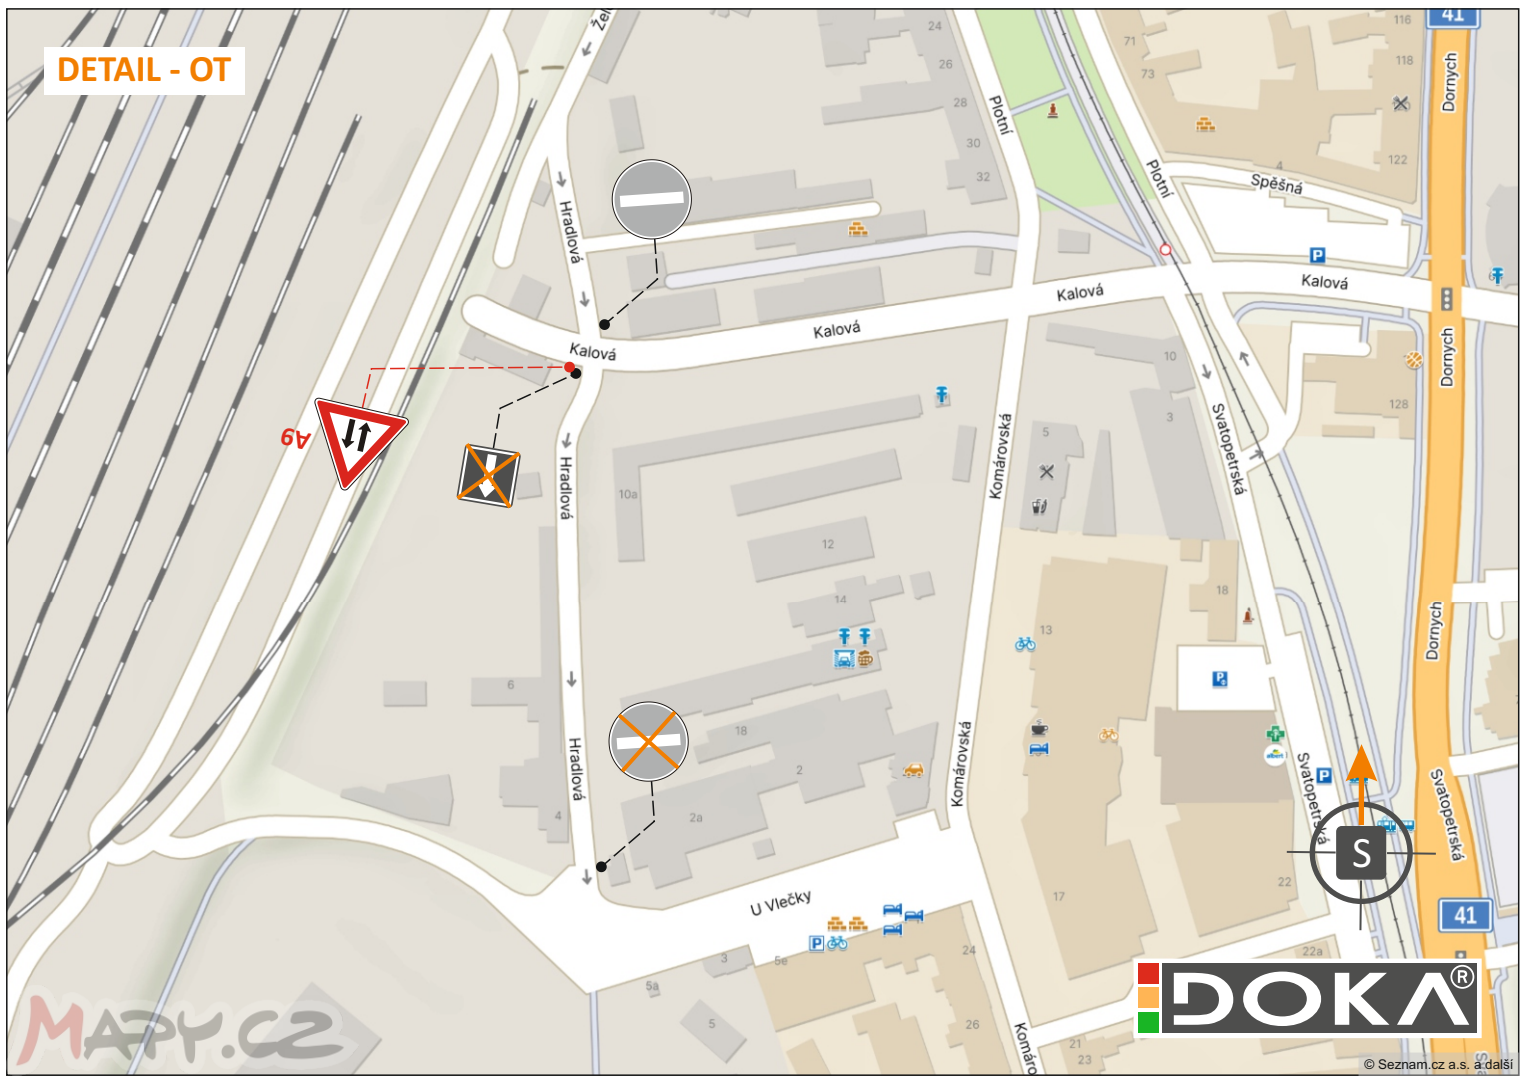

POTVRZENÍ PLATNOSTI DOKUMENTACE:
POLICE ČESKÉ REPUBLIKY - DOPRAVNÍ INSPEKTORÁT BRNO-MĚSTO:

PODMÍNKY PRŮBĚHU KULTURNÍ AKCE
- za řádný průběh celé akce a zajištění bezpečnosti jednotlivých účastníků zodpovídá pořadatel;
- pořadatel se bude řídit pokyny strážníků;
- nesmí dojít k omezení příjezdu / příjezdu vozidel integrovaného záchranného systému;
- všichni účastníci předmětné akce budou řádně poučeni a seznámeni s podmínkami konání akce;
- pořadatel zajistí odpovídající organizační opatření pořadatelské služby k zajištění akce. Osoby pořadatelské služby musí být starší 18-ti let věku, budou uvedeni jmenovitě v povolení zvláštního užívání pozemní komunikace v rámci konání této akce, včetně kontaktního mobilního telefonu. Jestli si to dopravní situace vyžádá, jsou tyto osoby oprávněny zastavovat vozidla v kontaktu s 79 odst. 1 zákona o silničním provozu, ale musí být označeny dle prováděcího předpisu. Dle odstavce 8 výše uvedeného paragrafu musí mít u sebe kopii povolení zvláštního užívání a budou náležitě proskleny dle stávajících předpisů;
- při akci nesmí docházet ke znečišťování komunikací, chodníků, parkovišť a v případě znečištění bude toto bezodkladně uloženo.

				- Svislé dopravní značení - Vodorovné dopravní značení - Provizorní dopravní značení - Projektování dopravního značení	
ZODPOVĚDNÝ PROJEKTANT	Bc. Jakub LACH				
VYPRACOVAL	Tomáš DUDÁČ			DOKA, s.r.o. Na návsi 11/5, Holásky, 620 00 Brno IČ: 63471752, DIČ: CZ63471752 e-mail: info@dokadz.cz www.dokadz.cz mob.: 603 881 909	
KRESLIL	Tomáš DUDÁČ			DATUM	
KONTROLOVAL	Ing. Adam OHERA			9/2026	
KRAJ: JIHMORAVSKÝ	OKRES: BRNO-MĚSTO	KÚ: KOMÁROV		FORMÁT	
STAVBA:				4 x A4	
				MĚŘÍTKO	

				ÚČEL	
				RDS	
				ARCHIVNÍ ČÍS.	
				2026221	
				ČÍS. SOUPRAVY	
				ČÍS. PŘÍLOHY	
				I	