



Etapa 1

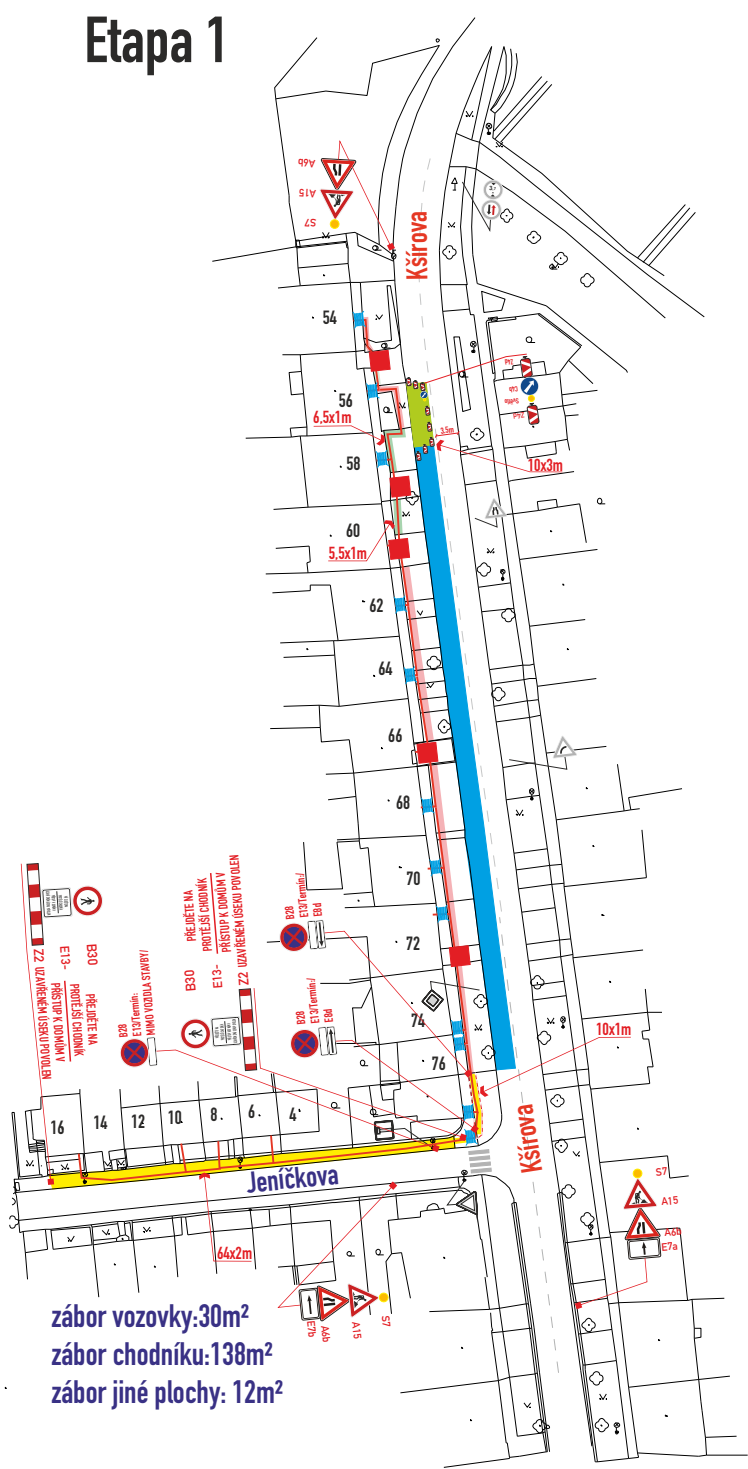

záběr vozovky:30m²
záběr chodníku:138m²
záběr jiné plochy: 12m²

Etapa 2

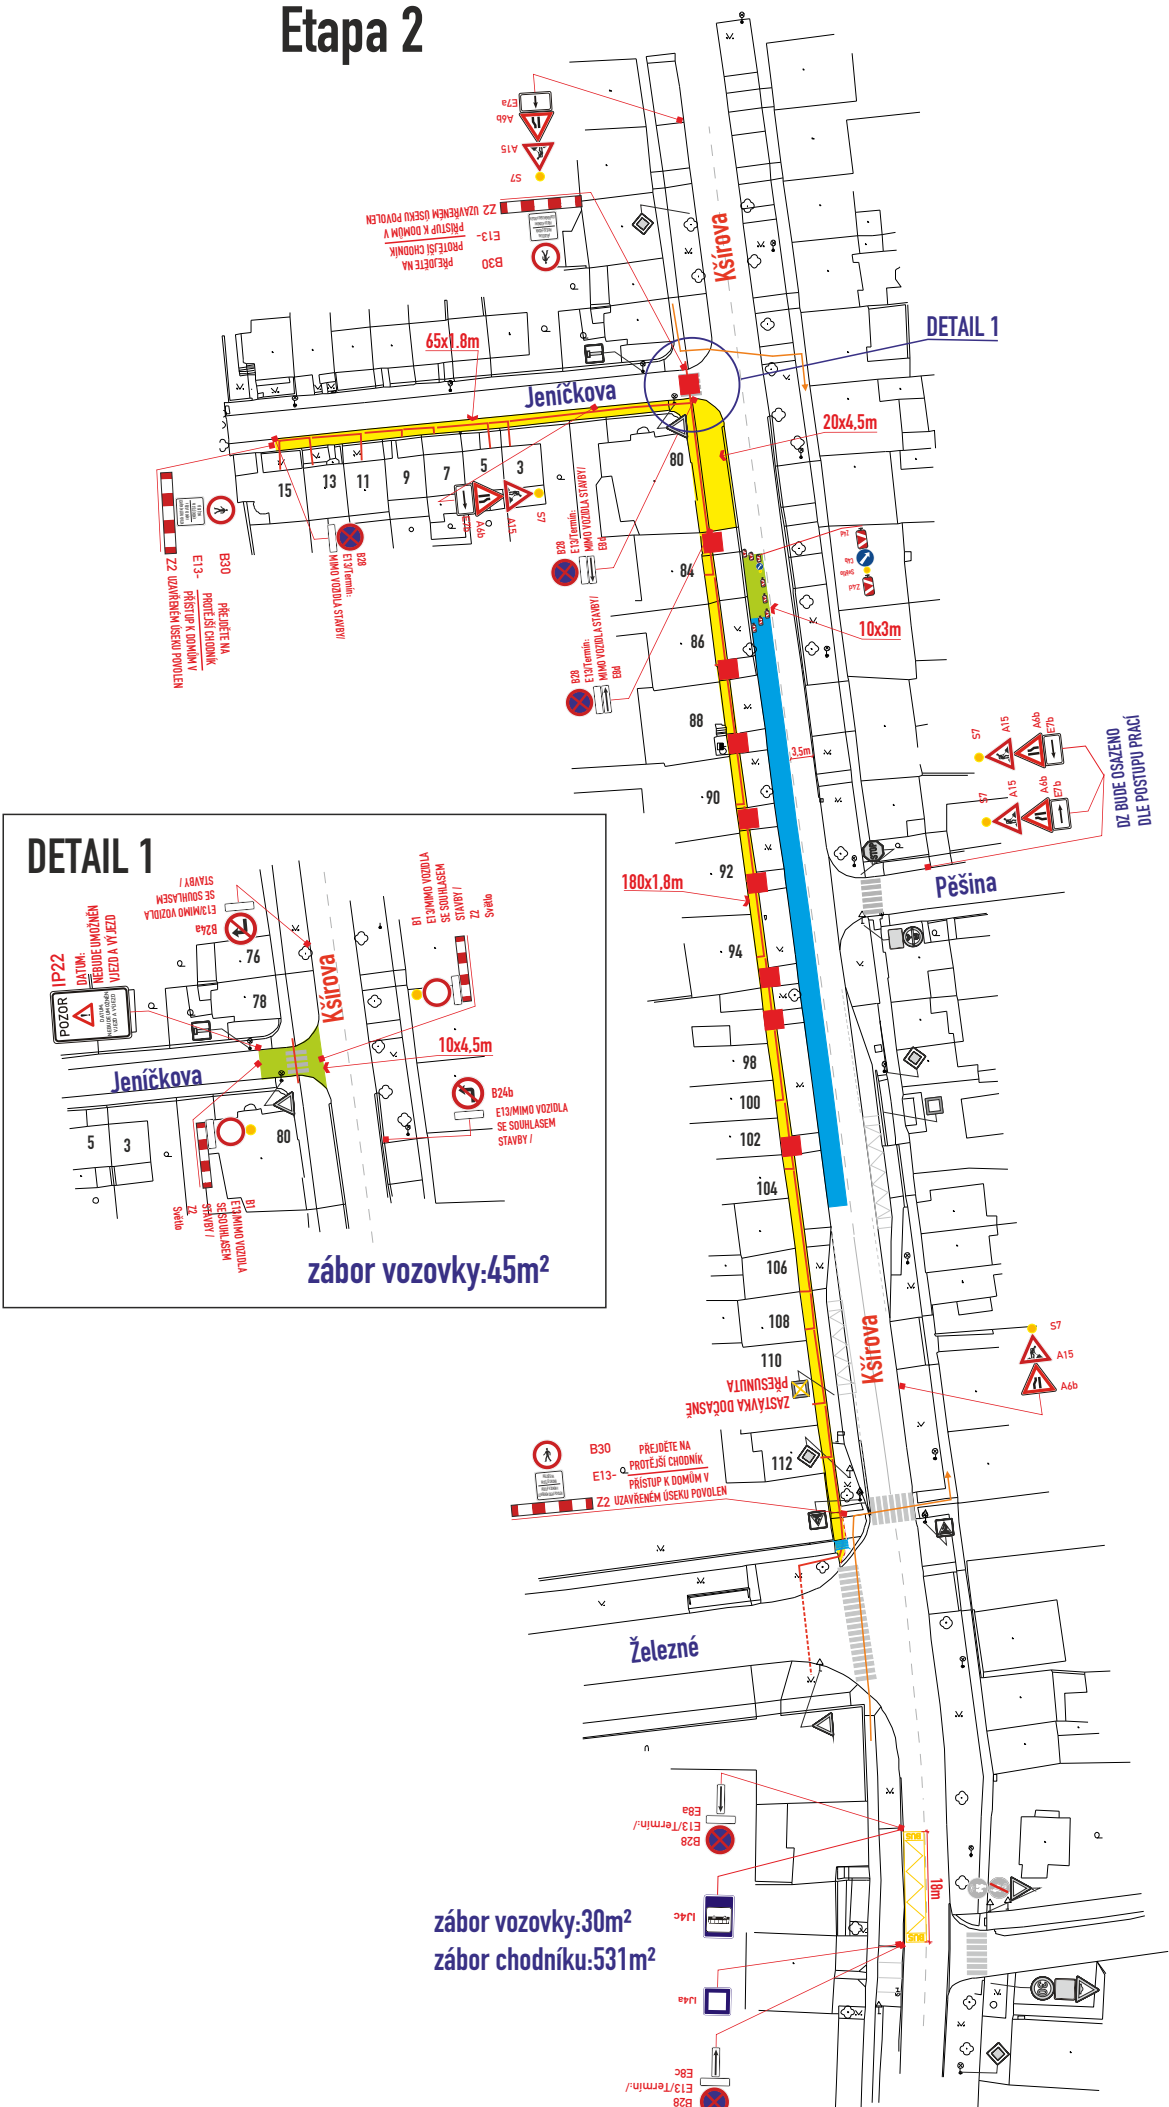

záběr vozovky:30m²
záběr chodníku:531m²


- B28, IZ 8a,b, IP22 -osadit 7 dní předem
- DZ budou osazeny dle TP 65.66 a tech. listů pro osazování přenosného DZ, přechodného VDZ dle TP 133.66
- stavba zajistí ohrazení výkopu stavebním opocněním nebo Z2
- stavba zajistí bezpečný průjezd vozidel v min. š. 3m (2.75m)
- záběr bude využit pro vozidla stavby, zařízení staveniště a kontejnery
- stavba zajistí bezpečný průchod pěších v š. min. 1.5m v pěších korydorech, osazení přemostění v š. min. 0.9m přes výkopy a pro zajištění vstupů do objektů
- trvalé dopravní značky, které jsou v rozporu s přenosnými dopravními značkami, budou překryty a po ukončení prací budou uvedeny do původního stavu

c.j. MMB/0450441/2026/TOMS



Legenda značení ve schématu /barva popisu :	
přenosné SDZ :	A15
stávající SDZ :	
stávající SDZ zakrýt / zrušit:	
Legenda značení přenosného, stávajícího :	
přenosné DZ stávající:	A15
přenosné DZ stávající zakrýt / zrušit:	
přenosné DZ stávající již zakrýto:	A15

VYPRACOVAL : Vosmek Filip	KONTROLOVAL : Ing. Končelík Jiří	SIGNEX spol. s r.o.	
obsah schématu : PŘECHODNÉ DOPRAVNÍ ZNAČENÍ záběr vozovky,P.míst a chodníku		kontakt : SIGNEX, spol. s r.o., Holzova,138, 627 00 Brno Tel.: 545 226 021-4, , mistr: tel.: 602 58 23 25 Služba mimo pracovní dobu: tel.: 602 571 312 email: signex@signex.cz	
místo akce/název : BRNO, ul. Kšírova, Sokolova, Košuličova, Perunova, Bezovka, Severní realizace optického kabelu		číslo objednávky / datum : 260538 28.7.2026 strana : 1.1	

Etapa 3

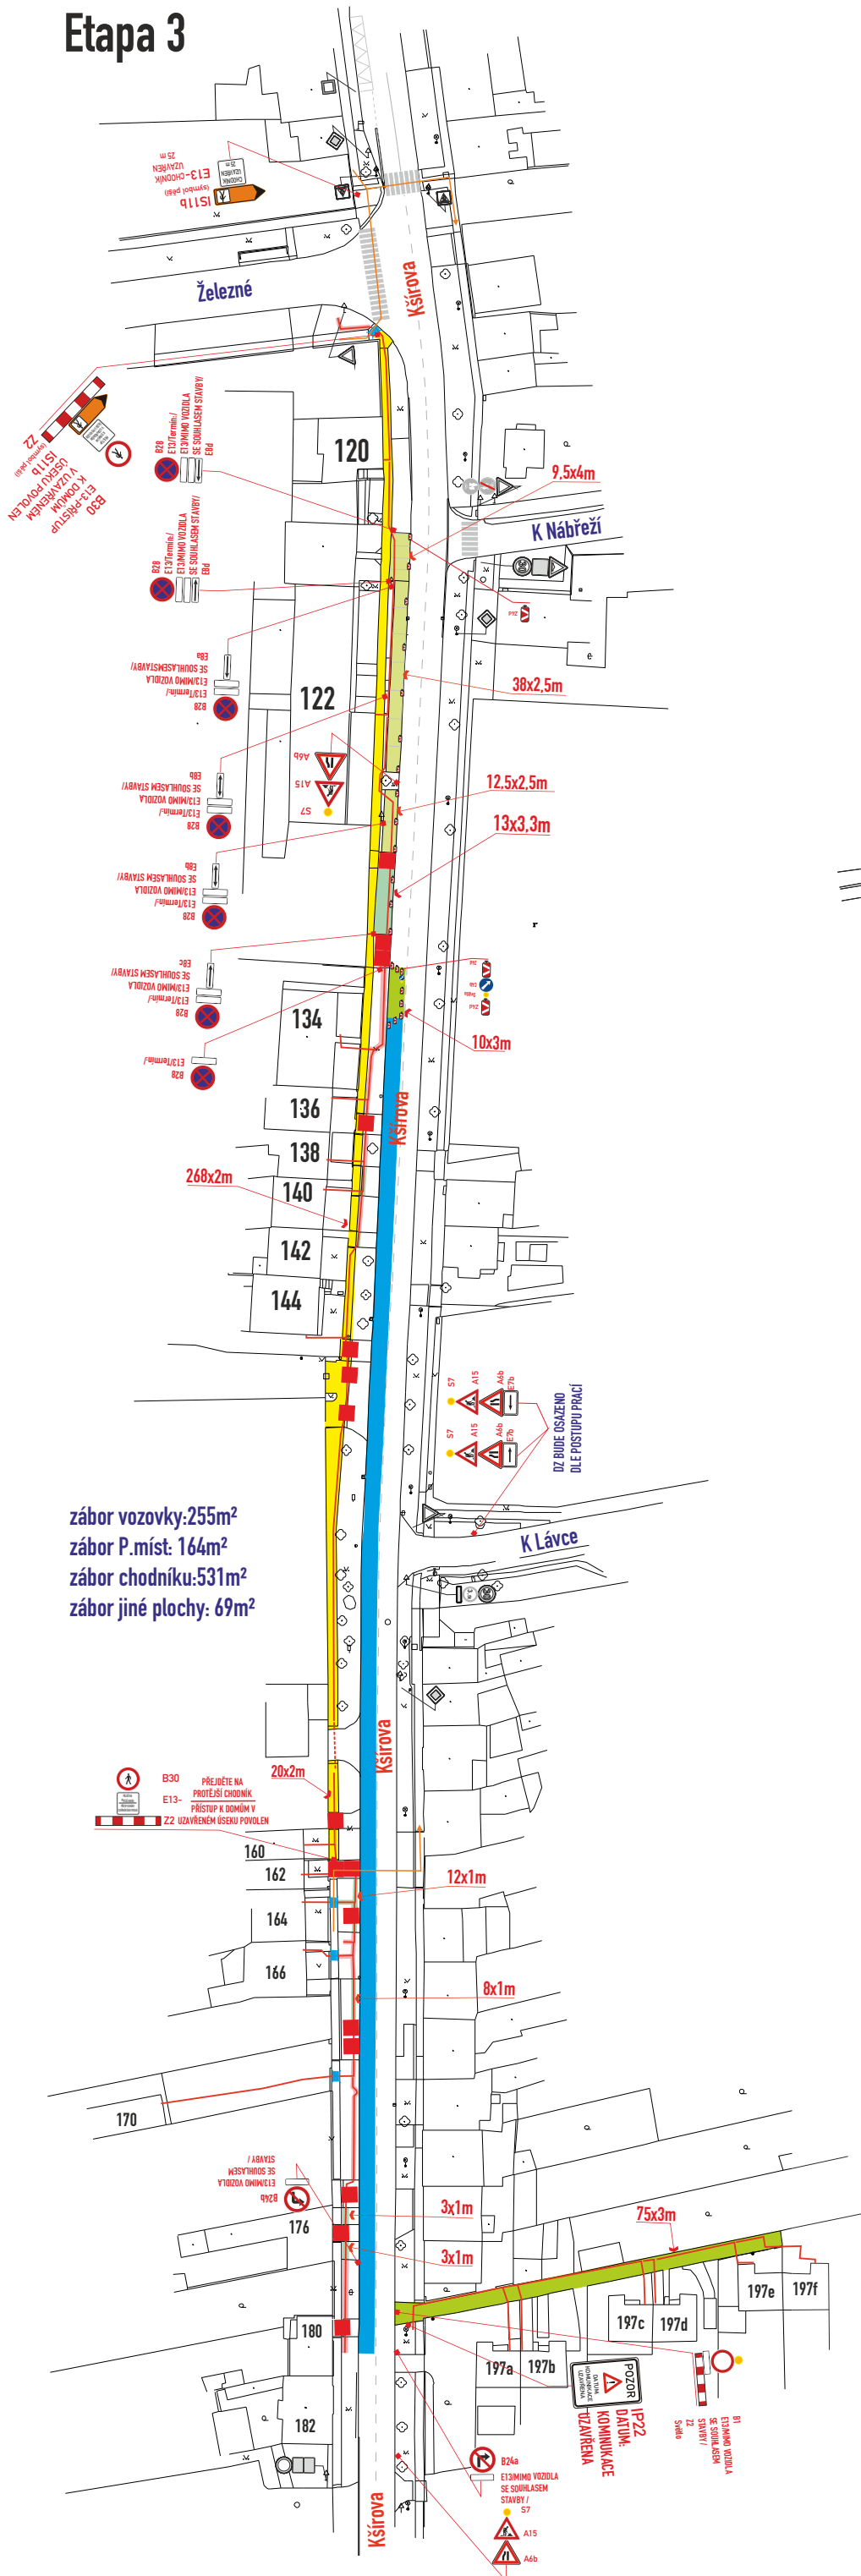


Etapas 4

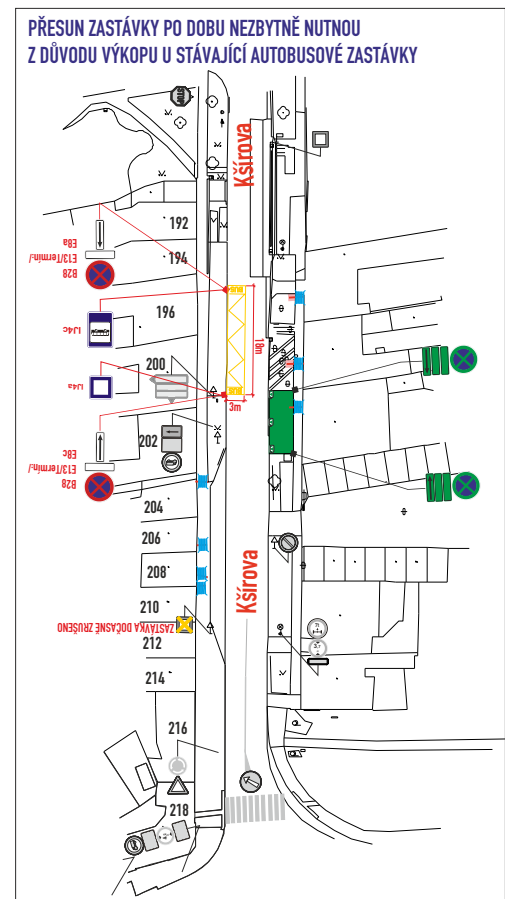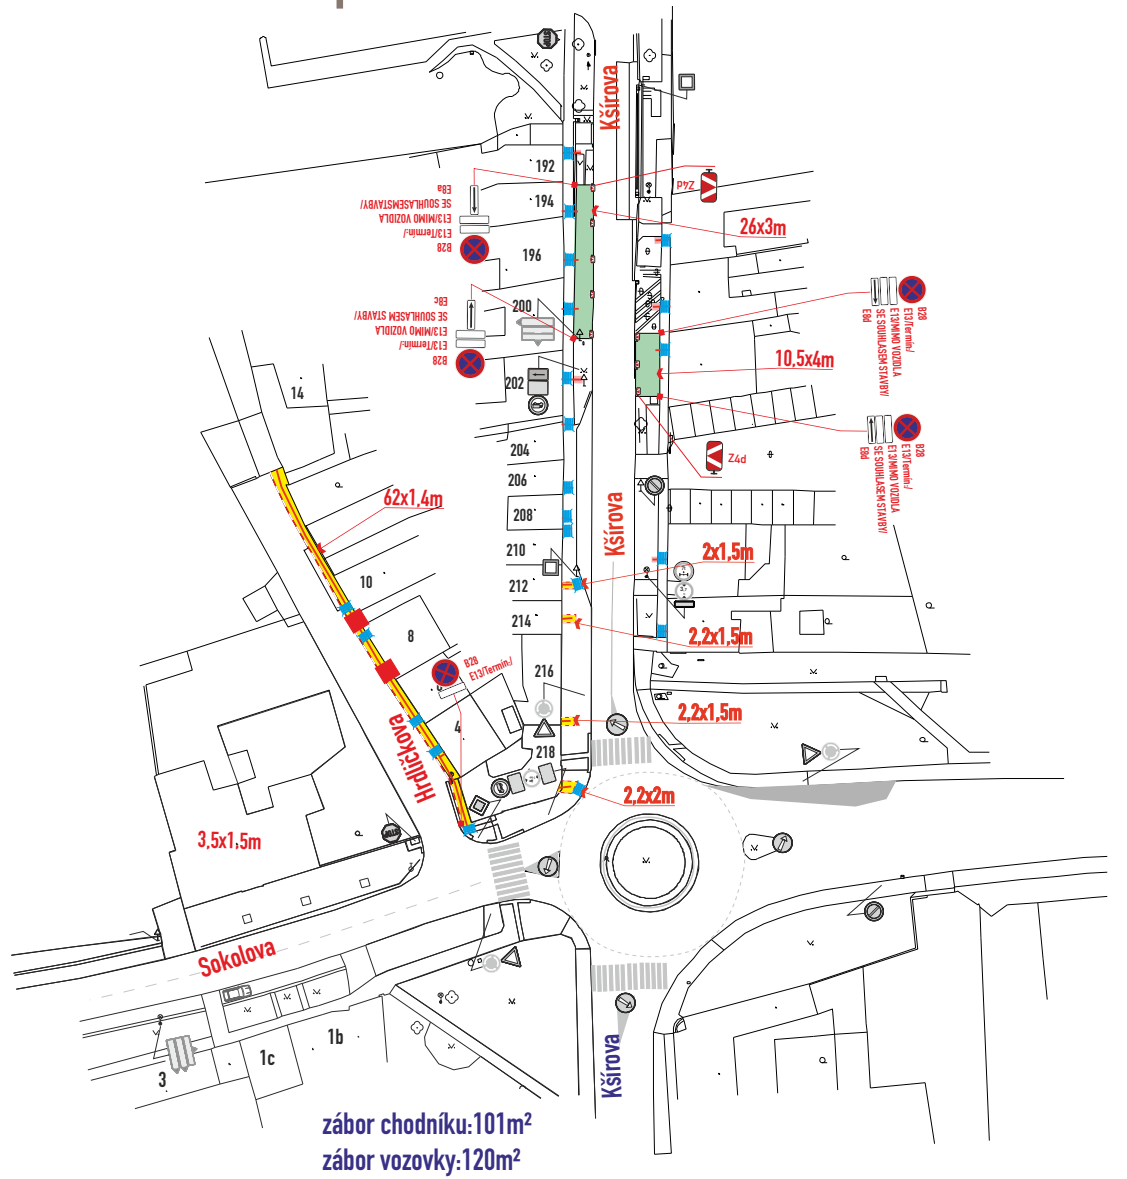


místo akce/název : BRNO, ul. Kšírova, Sokolova, Košuličova, Perunova, Bezovka, Severní realizace optického kabelu	číslo objednávky / datum : 260538 28.7.2026
	strana : 2.1

Etapa 5

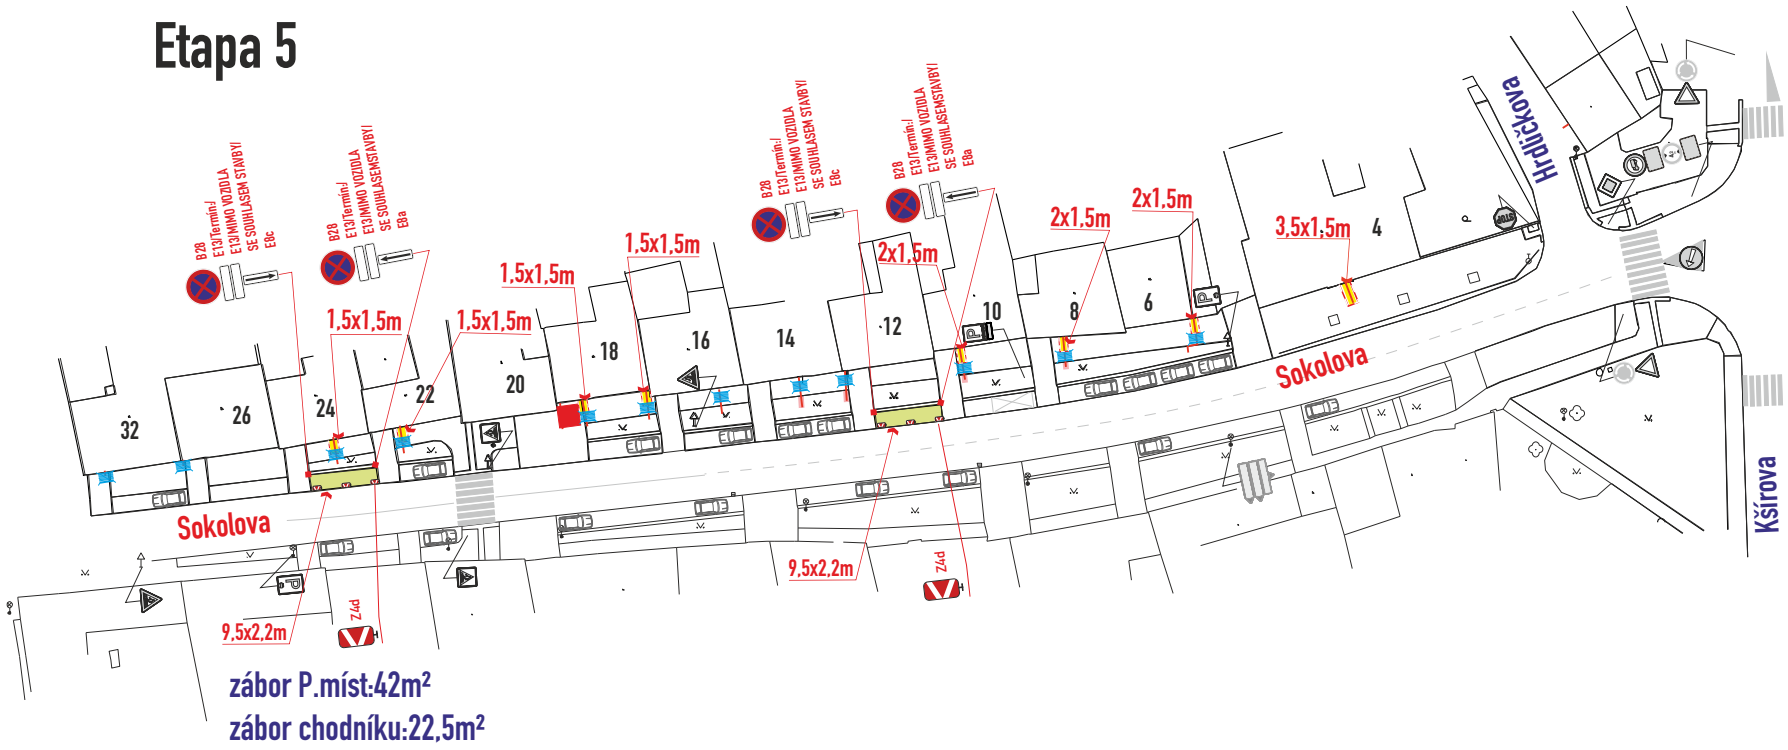


zábor P.míst:42m²
zábor chodníku:22,5m²

Etapa 6

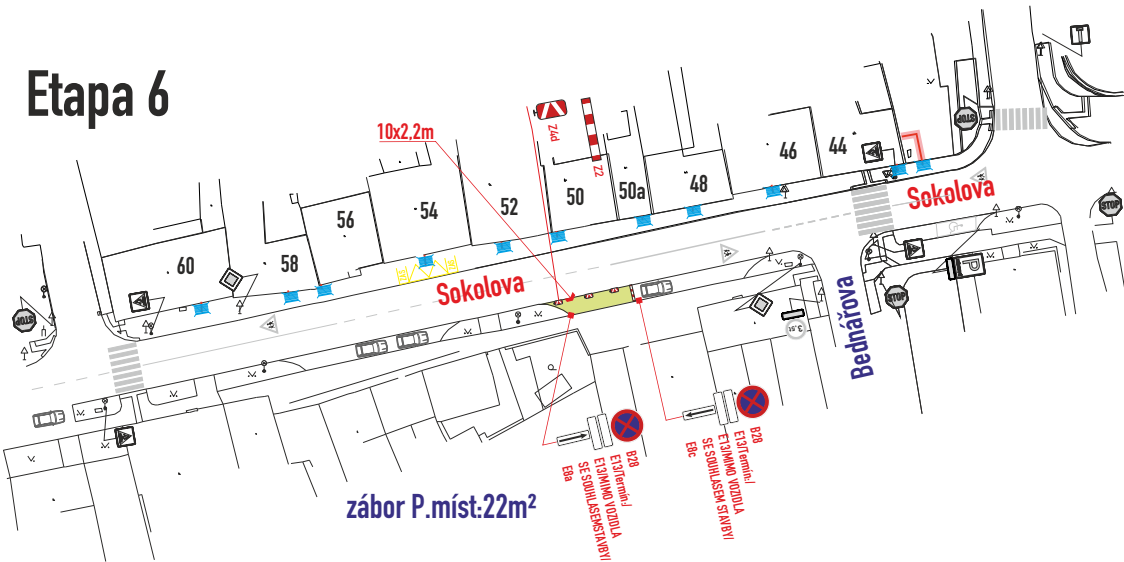


zábor P.míst:22m²

Etapa 7

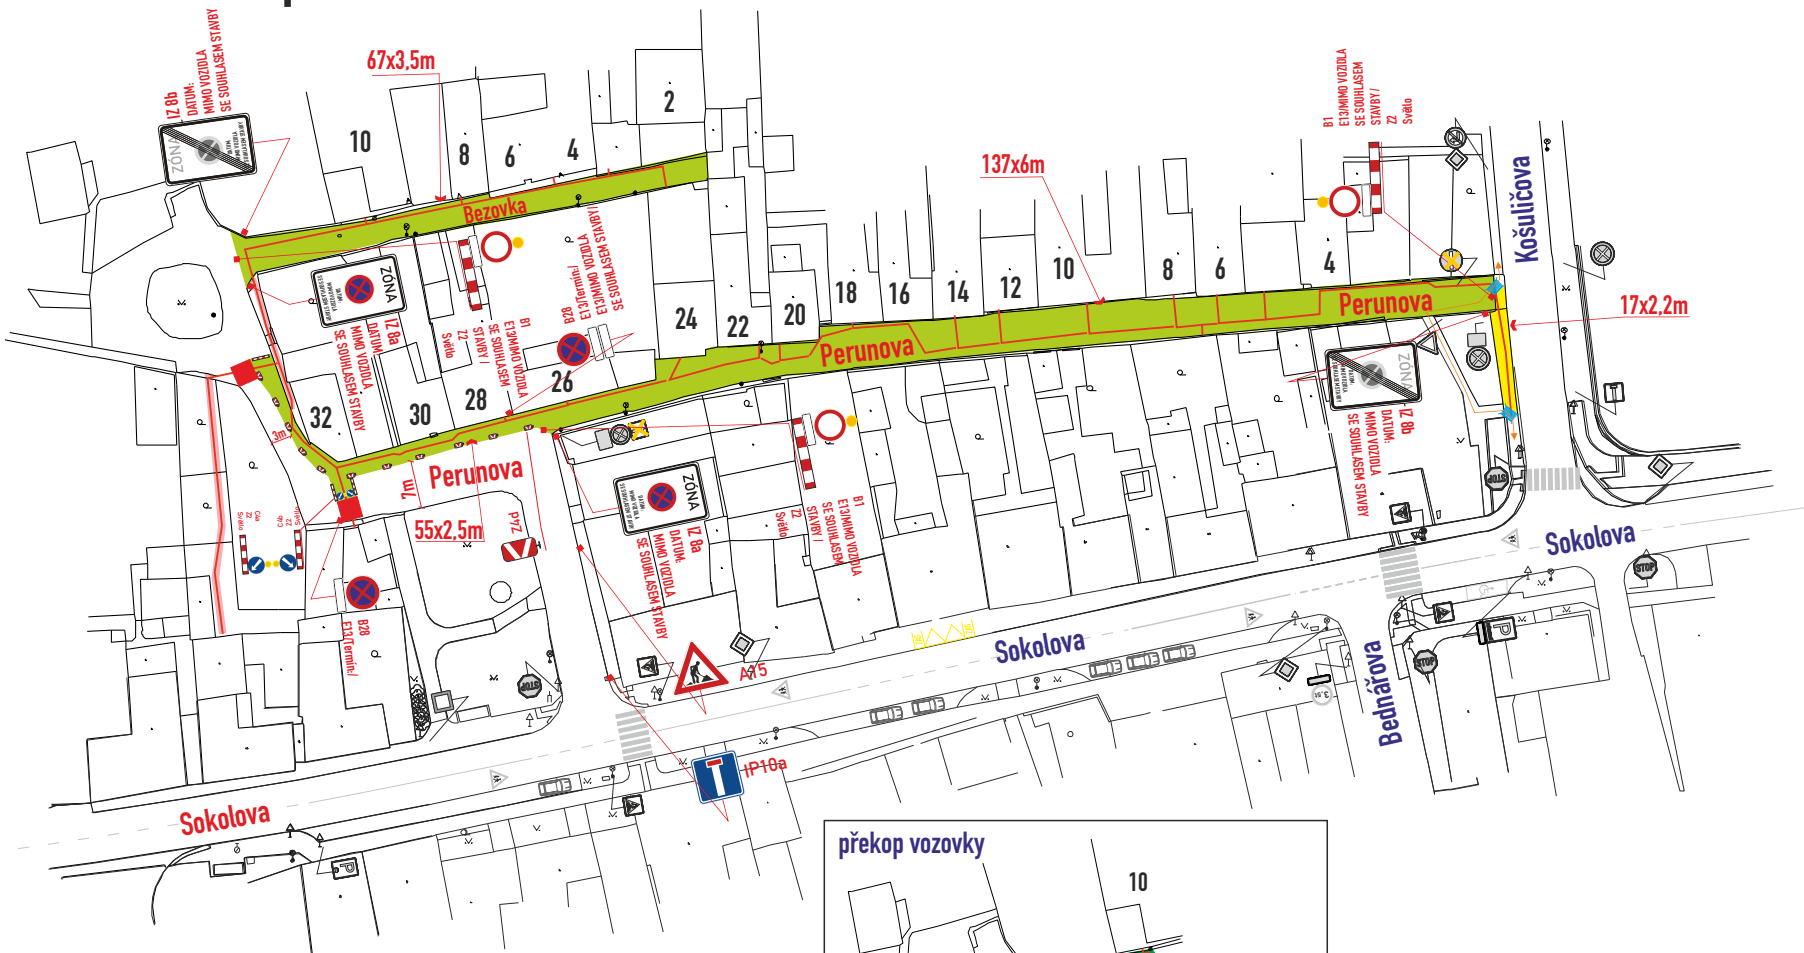


zábor vozovky:1194m²
zábor chodníku:37,5m²

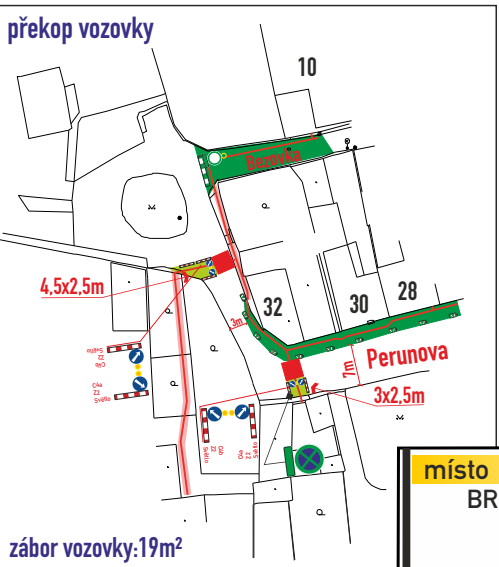


zábor vozovky:19m²

místo akce/název :	číslo objednávky / datum :
BRNO, ul. Kšírova, Sokolova,	260538
Košuličova, Perunova,	28.7.2026
Bezovka, Severní	
realizace optického kabelu	strana : 3.1

Etapa 8

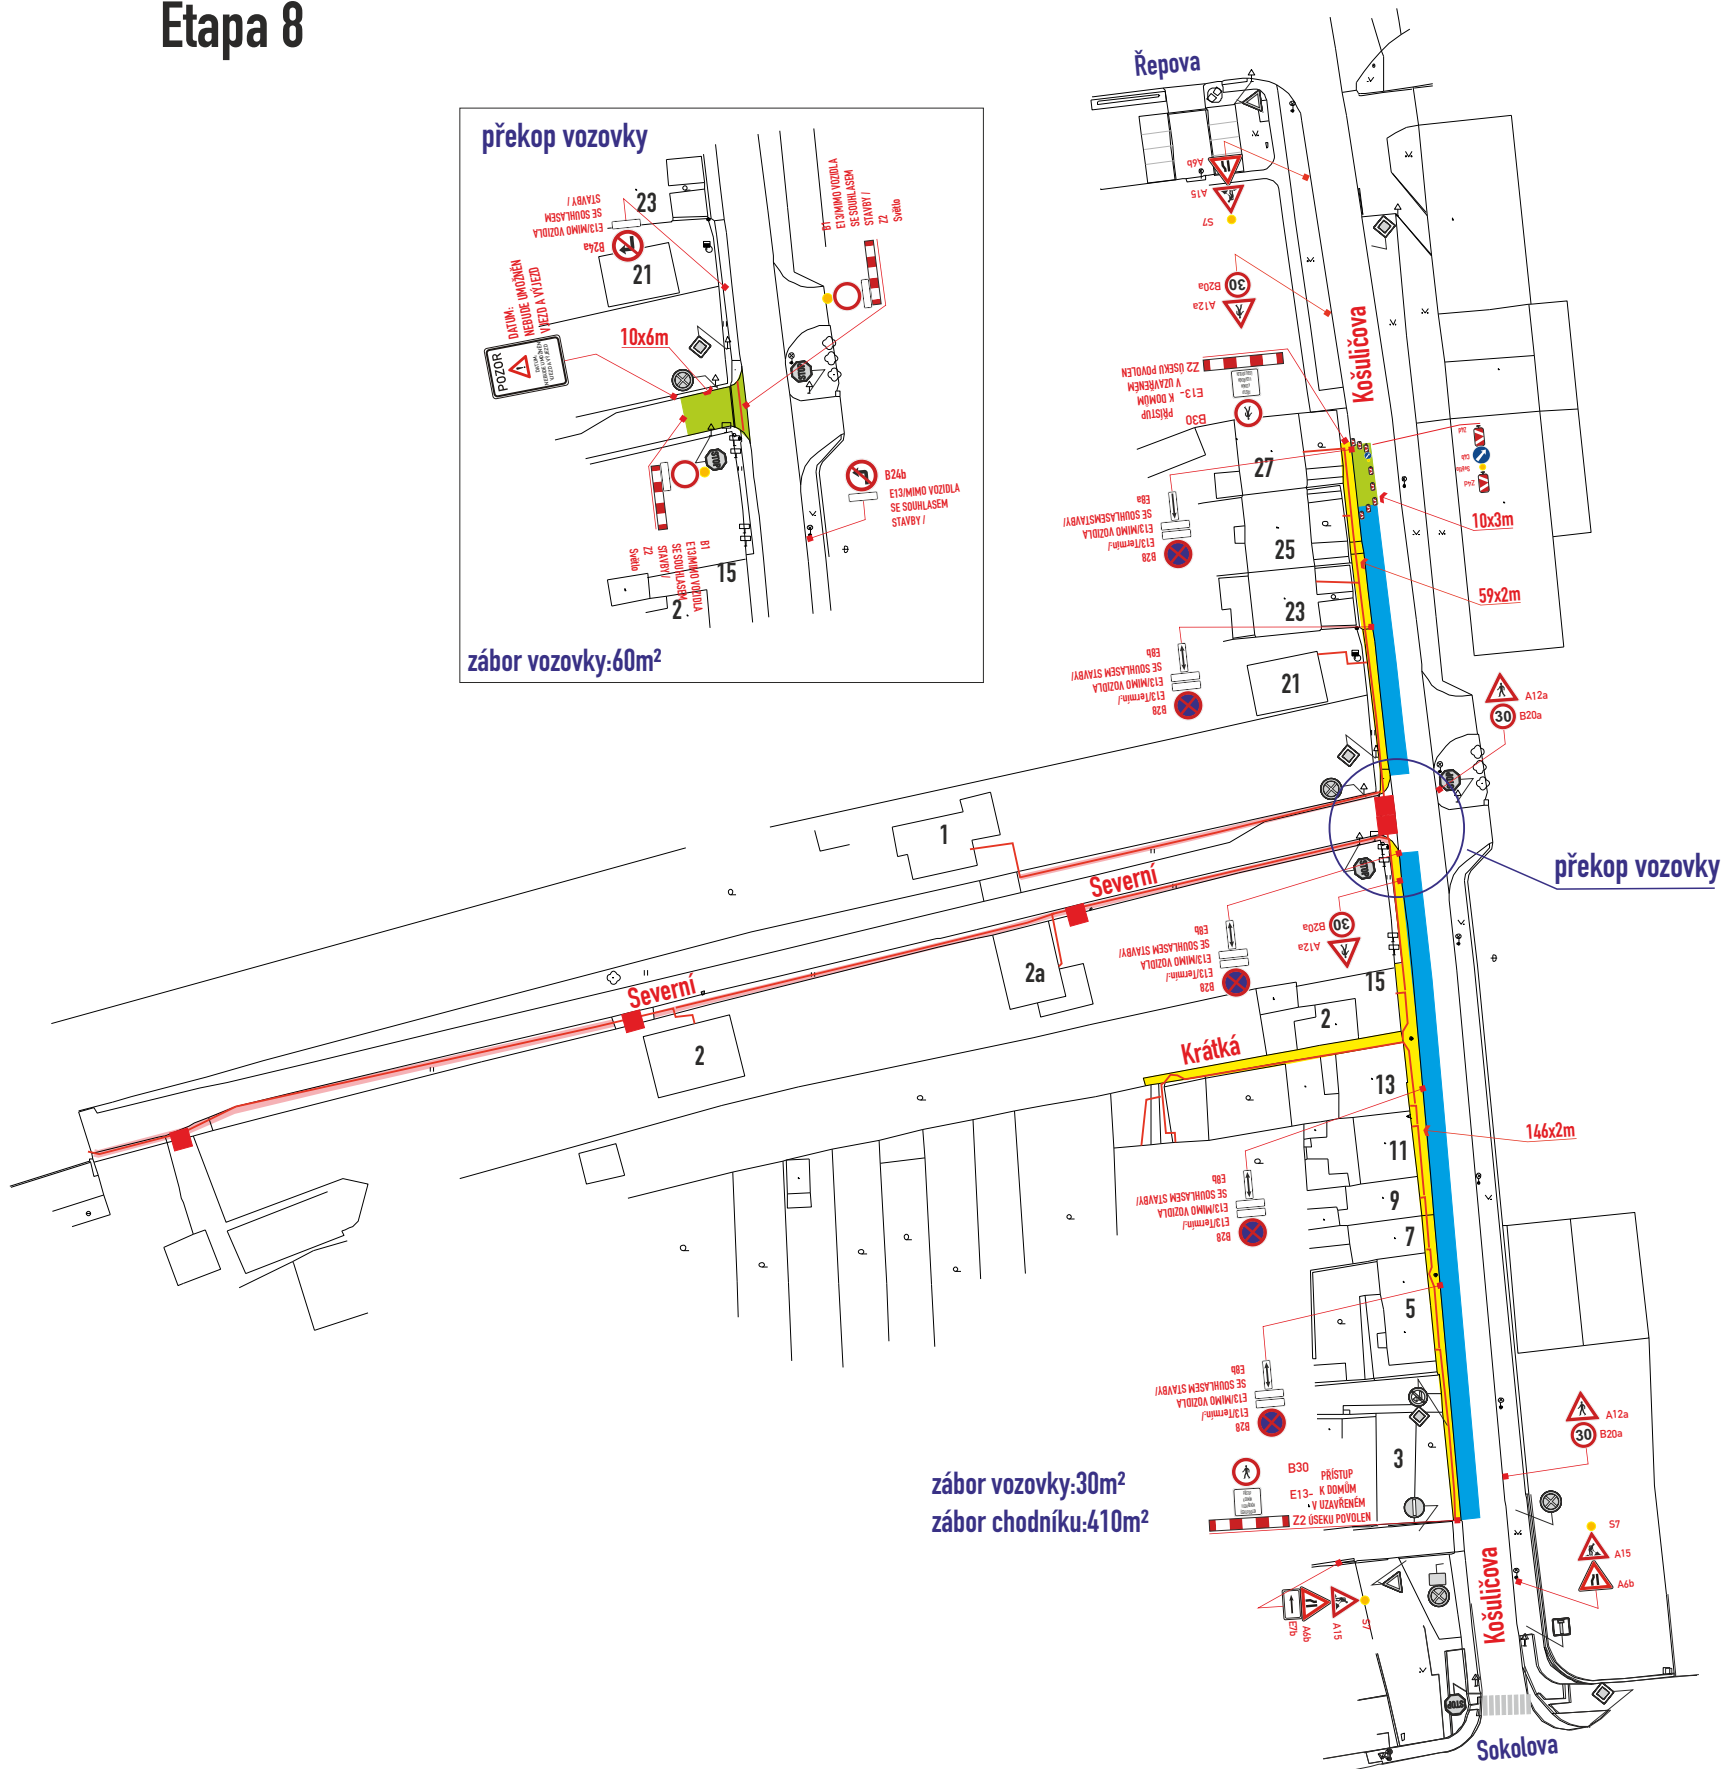

Etapa 9

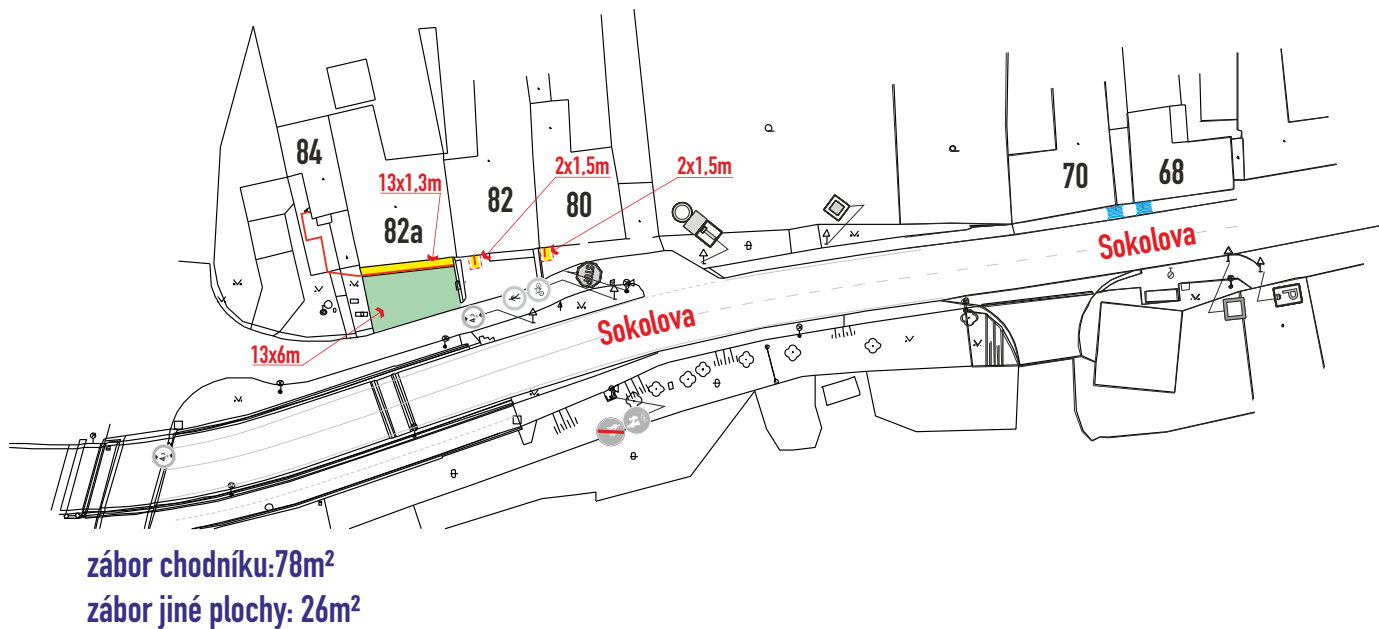

místo akce/název :	číslo objednávky / datum :
BRNO, ul. Kšírova, Sokolova, Košuličova, Perunova, Bezovka, Severní realizace optického kabelu	260538 28.7.2026
strana :	4.1