


SITUACE ŠIRŠÍCH VZTAHŮ
II/641 BRNO, UL. ČERNOVICKÁ - ÚSEK 5

II. ETAPA - UZAVÍRKA KŘÍŽOVATKY ČERNOVICKÁ x LOMENÁ - OBJÍZDNÁ TRASA

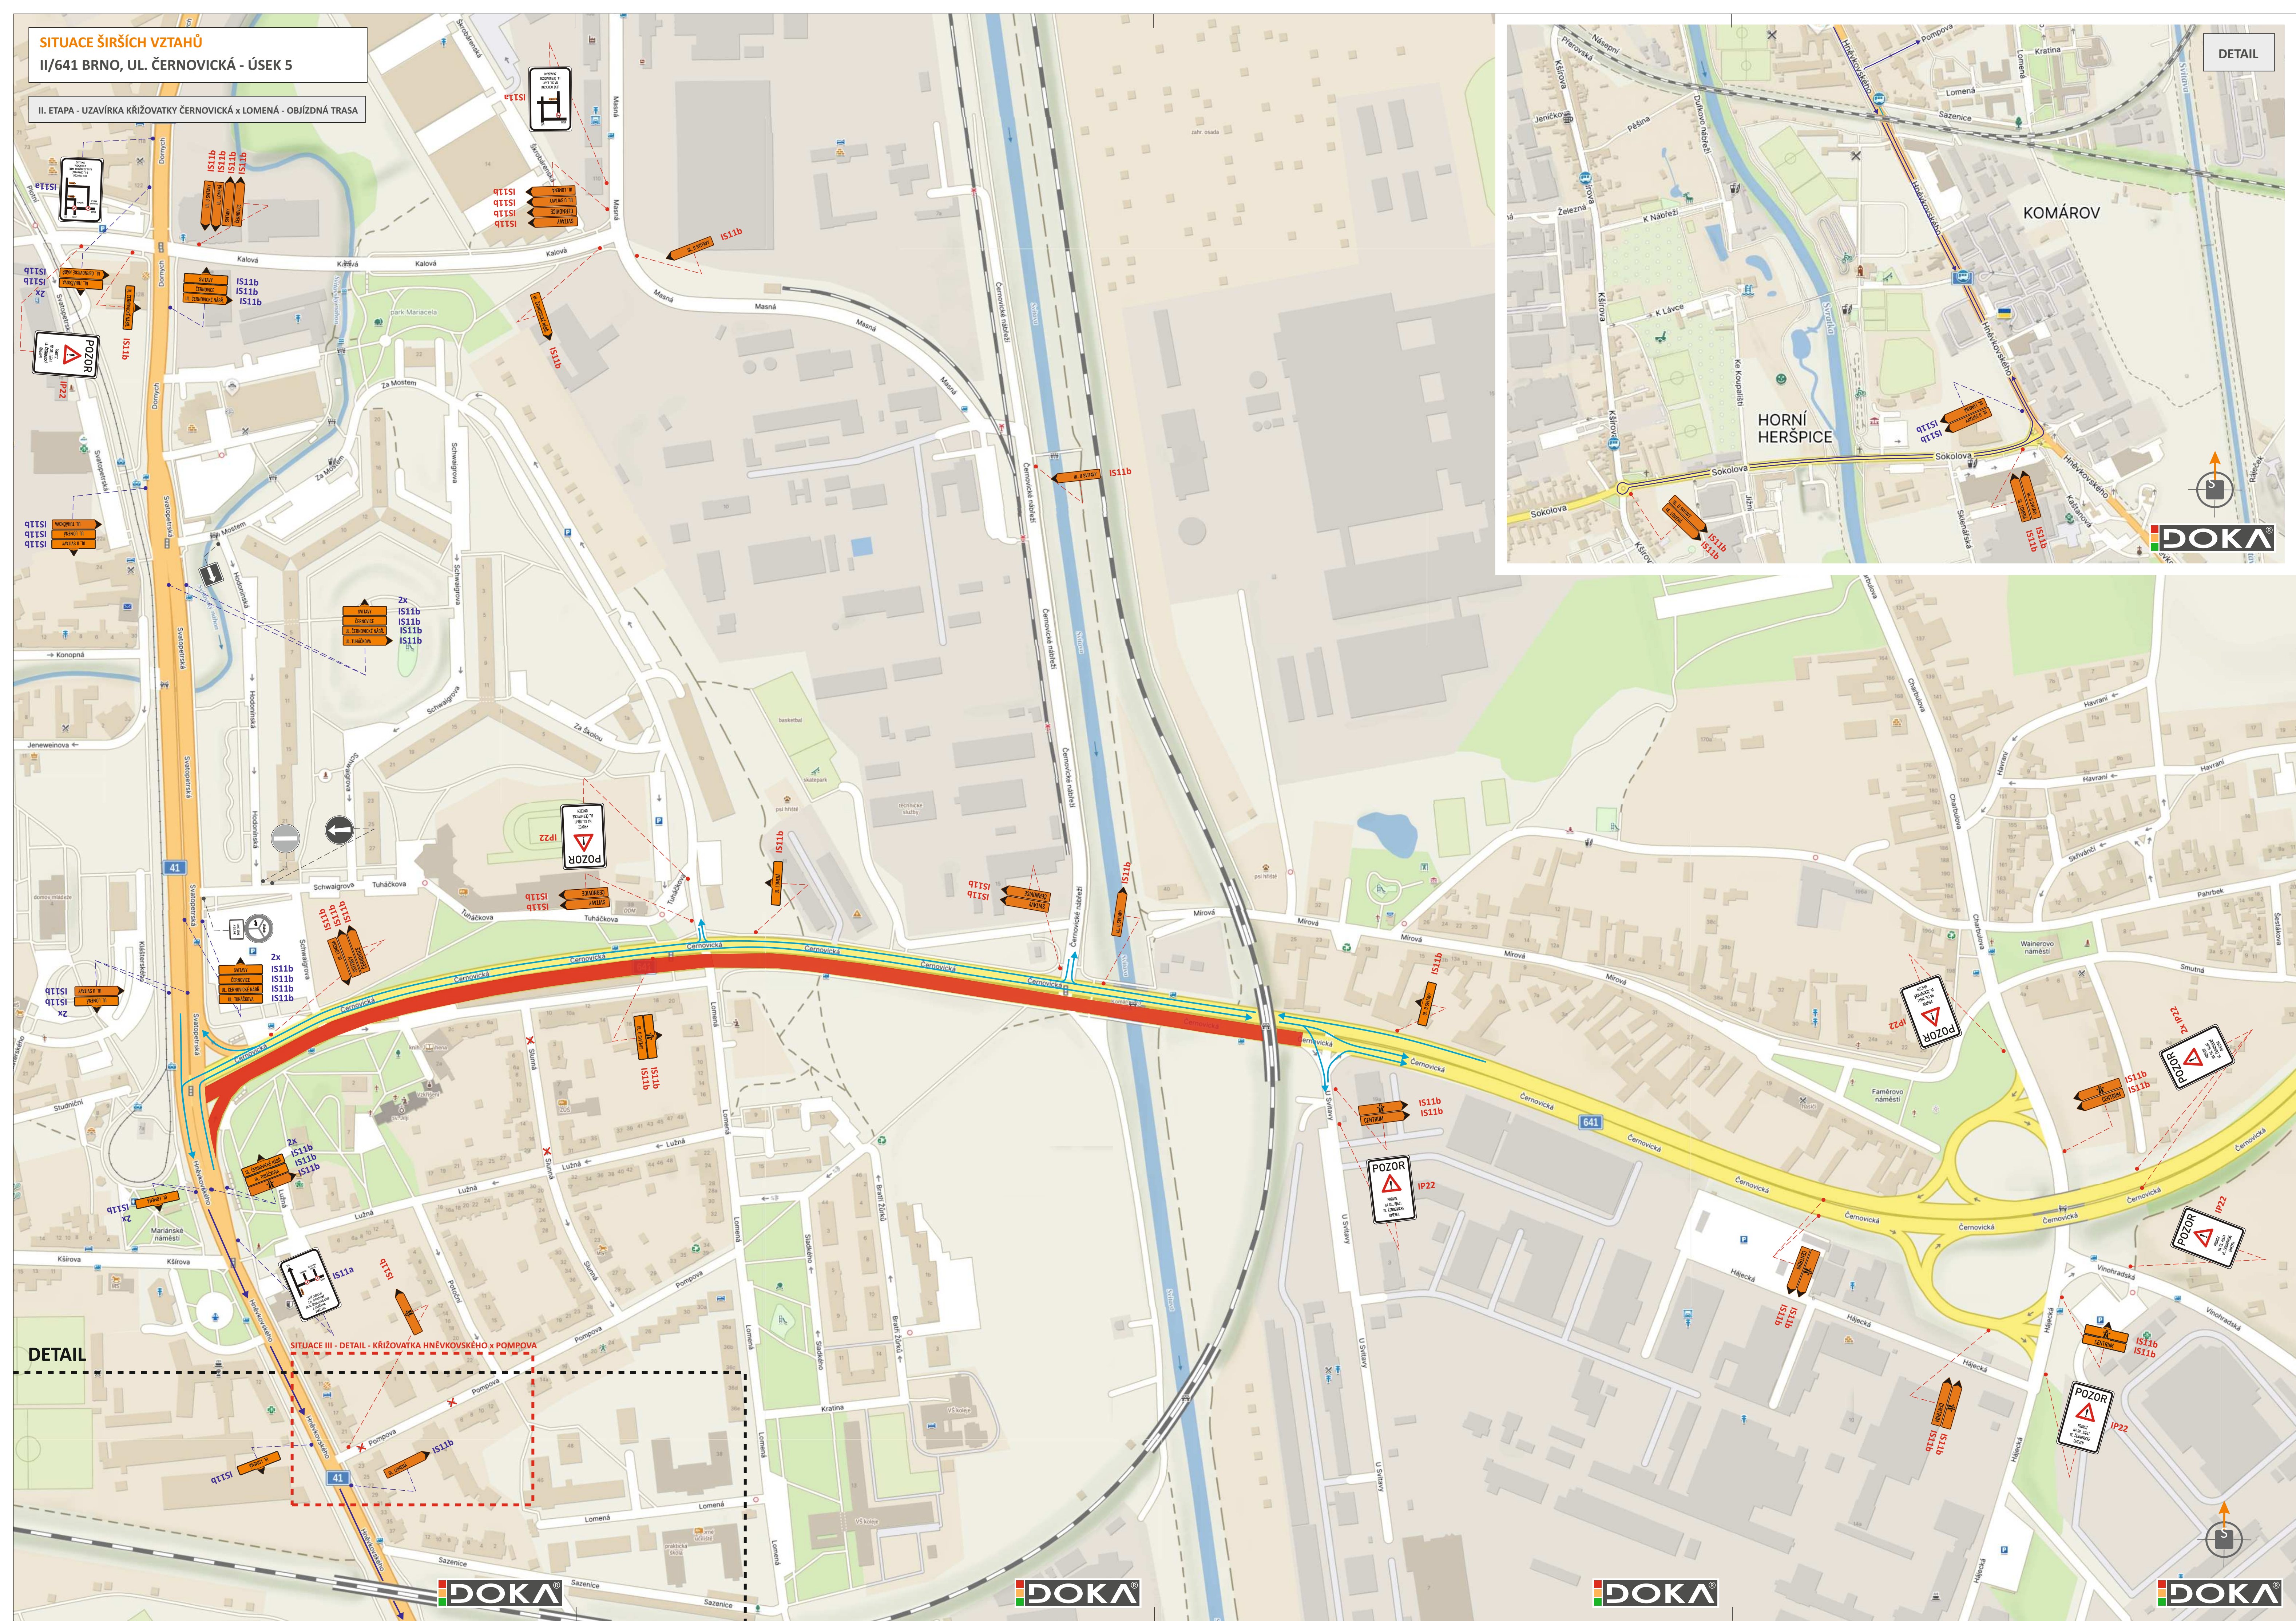

- LEGENDA**
- TRVALÉ SVISLÉ DOPRAVNÍ ZNAČENÍ
 - TRVALÉ SVISLÉ DOPRAVNÍ ZNAČENÍ DOČASNĚ ZNEPLATNĚNO ŠKRTNUTÍM NEBO PŘEKRYTÍM
 - TRVALÉ SVISLÉ DOPRAVNÍ ZNAČENÍ
JEŽ JE DEMONTOVÁNO, STANOVÍ MMB OD
 - PŘECHODNÉ SVISLÉ DOPRAVNÍ ZNAČENÍ - OSAZENO DLE TP 65 A 66
STANOVÍ KJ jmk OD
 - PŘECHODNÉ SVISLÉ DOPRAVNÍ ZNAČENÍ - OSAZENO DLE TP 65 A 66
STANOVÍ MMB OD
 - STÁVAJÍCÍ SVĚTLNÁ SIGNALIZACE
 - DOČASNĚ PŘESUNUTÉ NÁVĚSTIDLO STÁVAJÍCÍ SVĚTLNÉ SIGNALIZACE
 - UZAVŘENÝ ÚSEK
 - VEDENÍ OBJÍZDNÉ TRASY, SMĚR UL. LOMENÁ
 - POHYB VOZIDEL V PROSTORU KŘÍŽOVATKY

POZNÁMKA:
PŘECHODNÉ DOPRAVNÍ ZNAČENÍ BUDE OSAZENO DLE TP 65, 66 A 133.
TRVALÉ DOPRAVNÍ ZNAČENÍ, JEŽ BUDE V ROZPORU S PŘECHODNOU ÚPRAVOU PROVOZU, BUDE DOČASNĚ ZNEPLATNĚNO.



POTVRZENÍ PLATNOSTI DOKUMENTACE:
POLICE ČESKÉ REPUBLIKY - DOPRAVNÍ INSPEKTORÁT BRNO - MĚSTO:

DOKA JIŽ VÍCE NEŽ 10 LET PRO VÁS NA ZNAČKÁCH			• Svislé dopravní značení • Vodorovné dopravní značení • Provizorní dopravní značení • Projektování dopravního značení	
ZODPOVĚDNÝ PROJEKTANT	Bc. Jakub LACH		DOKA	DOKA, s.r.o. Na nábřeží 111/5, Holýšky 630 00 Brno IČ: 63471752, DIČ: CZ63471752 e-mail: info@dokadz.cz mob.: 603 881 909
VYPRACOVAL	Alžběta POPELKOVÁ			DATUM 11/2024
KRESLIL	Alžběta POPELKOVÁ			MĚŘÍTKO 10x A4
KONTROLOVAL	Bc. Jakub LACH			ÚČEL RDS
KRAJ: JIHOHMORAVSKÝ	OKRES: BRNO-MĚSTO	KÚ: KOMÁROV		ARCHIVNÍ ČÍS. 2024139
STAVBA:	II/641 BRNO, UL. ČERNOVICKÁ - ÚSEK 5 II. ETAPA - UZAVÍRKA KŘÍŽOVATKY ČERNOVICKÁ x LOMENÁ - OBJÍZDNÁ TRASA			ČÍS. PŘÍLOHY 11a.
NÁZEV VÝKRESU:	SITUACE PŘECHODNÉHO DOPRAVNÍHO ZNAČENÍ			