



bc07es95031e6e

Magistrát města Brna

Odbor dopravy



SP. ZN.: 5400/OD/MMB/0362198/2025/3

VYŘIZUJE: Ing. Štefan Tomašovič

Brno, 31.07.2025

Č. J.: MMB/0369504/2025/TOMS

TEL./E-MAIL: +420 542 174 131 / tomasovic.stefan@brno.cz

VEŘEJNÁ VYHLÁŠKA

opatření obecné povahy

stanovení přechodné úpravy provozu na pozemních komunikacích

Vyvěšeno dne: 01-08-2025

Úřad městské části města Brna
Brno-jih
Mariánské nám.13, 617 00 Brno

Sejmuto dne:



Razítko a podpis orgánu, který potvrzuje vyvěšení a sejmutí z úřední desky:

Magistrát města Brna, Odbor dopravy („MMB OD“), jako věcně a místně příslušný orgán státní správy podle § 124 odst. 6 zákona č. 361/2000 Sb. o provozu na pozemních komunikacích a o změnách některých zákonů, ve znění pozdějších předpisů (dále jen „zákon o silničním provozu“),

po projednání návrhu stanovení přechodné úpravy provozu na pozemních komunikacích podle ustanovení § 77 odst. 3 zákona o silničním provozu s dotčeným orgánem, jímž je podle § 77 odst. 2 písm. b) zákona o silničním provozu Policie České republiky, Městské ředitelství policie Brno, Dopravní inspektorát, pracoviště dopravního inženýrství, Renčova 38, 621 00 Brno, IČ 75151499 (dále jen „Policie ČR“), který vydal stanovisko pod č.j.: KRPB-144150-2/ČJ-2025-0602DI, v kontextu č.j.: KRPB-145686-1/ČJ-2021-0602DI ze dne 25.07.2025, na základě ustanovení § 77 odst. 1 písm. c) a odst. 5 zákona o silničním provozu

s t a n o v u j e p ř e c h o d n o u ú p r a v u p r o v o z u

na pozemních komunikacích – silnici II/641 ul. Černovická, místních komunikacích ul. Za Mostem, Hodonínská, Schwaigrova a veřejně přístupné účelové komunikaci s označením NN2772 (vedoucí na Parkoviště Schwaigrova) ve městě Brně podle výkresové dokumentace, která je nedílnou součástí tohoto stanovení. Pro stanovení přechodného dopravního značení MMB nahlédl do pasportního informačního systému - „iSitInfo“ společnosti Brněnské komunikace a. s., na jehož základě se určily předmětné komunikace.

z důvodu souvislé údržby komunikace na ul. Za Mostem (v úseku od křižovatky ul. Svatopetrská x ul. Za Mostem ke křižovatce ul. Za Mostem x ul. Schwaigrova x veřejně přístupná účelová komunikace označená NN 2772, Parkoviště Schwaigrova).

Předpokládaný termín realizace je v období od 18.08.2025 do 21.09.2025. Skutečný termín bude upřesněn v rozhodnutí silničního správního úřadu o povolení zvláštního užívání pozemních komunikací, resp. uzavírce dle zákona č. 13/1997 Sb., o pozemních komunikacích, ve znění pozdějších předpisů (dále jen „zákon o PK“).

Předmětem tohoto stanovení není přechodná úprava provozu na silnici I. třídy a na pozemních komunikacích mimo katastr města Brna.

Podmínky pro provedení přechodné úpravy provozu na pozemních komunikacích:

1. Umístění a provedení předmětného dopravního značení (dopravního zařízení, popř. světelných signálů) bude realizováno v rozsahu přiložené výkresové dokumentace, která je nedílnou součástí tohoto stanovení, a to v souladu s příslušnými ustanoveními zákona o silničním provozu, vyhlášky č. 294/2015 Sb., kterou se

provádějí pravidla provozu na pozemních komunikacích, ve znění vyhlášky č. 386/2023 Sb., s příslušnými českými technickými normami ČSN a s technickými podmínkami Ministerstva dopravy věci se týkajících.

2. Odpovědná osoba za řádné provedení dopravně bezpečnostního opatření – odbornou montáž dopravního značení (dopravního zařízení, popř. světelných signálů) podle tohoto stanovení, jeho osazení, kontrolu a případné udržování po celou dobu přechodné úpravy provozu a dále včasné odstranění je spol. Brněnské komunikace a.s., Renneská třída 787/1a, 639 00 Brno, IČ 60733098, příp. tuto realizaci zajistí odborně způsobilou osobou pro tuto činnost.
3. MMB OD může z vlastního podnětu nebo z podnětu příslušného orgánu Policie ČR nařídit odpovědné osobě, aby z důvodu zabezpečení bezpečnosti a plynulosti silničního provozu zajistila doplnění, příp. změnu přechodného dopravního značení (dopravního zařízení, popř. světelných signálů).
4. **Přechodná úprava provozu se umístí nejdříve po nabytí účinnosti tohoto stanovení, tj. ode dne 05.08.2025** a zároveň musí být **vydáno platné rozhodnutí** o povolení zvláštního užívání komunikace, resp. rozhodnutí o uzavírce příslušným silničním správním úřadem. Toto stanovení přechodné úpravy provozu je platné pouze jako součást uvedeného rozhodnutí, které vydává silniční správní úřad dle zákona o PK.

Toto stanovení nenahrazuje rozhodnutí vydané příslušným silničním správním úřadem a jeho platnost je omezena podle § 61 odst. 4 zákona o silničním provozu na dobu **max. 1 rok od nabytí účinnosti** tohoto stanovení, pokud bude stanovena obecnými schématy.

Odůvodnění

Magistrát města Brna, Odbor dopravy (dále jen „**MMB OD**“), jako věcně a místně příslušný orgán státní správy podle § 124 odst. 6 zákona č. 361/2000 Sb. o provozu na pozemních komunikacích a o změnách některých zákonů, ve znění pozdějších předpisů (dále jen „**zákon o silničním provozu**“), obdržel dne **28.07.2025** podání od spol. ZNAKOM s.r.o., Olomoucká 1177/178, 627 00 Brno, IČ: 26264641 zastupující na základě plné moci spol. **Brněnské komunikace a.s., Renneská třída 787/1a, 639 00 Brno, IČ 60733098 ve věci návrhu přechodné úpravy provozu na pozemní komunikaci** – silnici II/641 ul. Černovická, místních komunikacích ul. Za Mostem, Hodonínská, Schwaigrova a veřejně přístupných účelových komunikacích s označením NN2772 (vedoucí na Parkoviště Schwaigrova). Pro stanovení přechodného dopravního značení MMB nahlédl do pa, formou výkresové dokumentace: **č. zakázky**: „25Z01093“, **místo**: „Brno, ul. Za Mostem“, **akce**: „Za Mostem - souvislá údržba komunikace“, **obsah**: „Přechodná úprava provozu“, **č. přílohy**: „0, 1, 1.1“ s **datem**: 7/2025, která je přílohou a nedílnou součástí tohoto stanovení zpracovanou spol. ZNAKOM s.r.o., Olomoucká 1177/178, 627 00 Brno, IČ: 26264641.

Zároveň MMB OD obdržel dne 28.07.2025 od společnosti ZNAKOM s.r.o., IČ: 26264641, předmětné výše uvedené výkresy pod názvem akce: „Za Mostem - souvislá údržba komunikace“ s otiskem razítka, vyznačeným odsouhlasením ze dne 25.07.2025, dle § 77 zák. č. 361/2000 Sb., a dle § 24/2d zák. č. 13/1997 Sb., a podpisem Policie České republiky, Městské ředitelství policie Brno, Dopravní inspektorát, pracoviště dopravního inženýrství, Renčova 38, 621 00 Brno, vedený pod č. j.: KRPB-144150-2/ČJ-2025-0602DI, v kontextu č.j.: KRPB-145686-1/ČJ-2021-0602DI.

MMB OD následně vyzval dne 30.07.2025 zpracovatele výkresu spol. ZNAKOM, s.r.o., IČ 26264641 k jeho úpravě s tím, že bylo odstraněno přechodné dopravní značení IP 10a „Slepá pozemní komunikace“ umístěné na ul. Za Mostem, které je v rámci finální pokládky povrchu komunikace nadbytečné. A dále byla aktualizována registrační poznávací značka vozidla přepravující osobu těžce postiženou nebo osobu těžce pohybově postiženou“ (nově 3BB 1600), která je umístěna pod značením IP 12 „Vyhrazené parkoviště“ na ul. Hodonínská. Tím výkresová dokumentace (příloha č. 2) odpovídá skutečné situaci.

Téhož dne MMB OD obdržel od zpracovatele výkresu spol. ZNAKOM, s.r.o., IČ 26264641, upravenou situaci **přechodné úpravy provozu**: **č. zakázky**: „25Z01093“, **místo**: „Brno, ul. Za Mostem“, **akce**: „Za Mostem - souvislá

údržba komunikace", obsah: "Přechodná úprava provozu", č. přílohy: "2", revize: „01“ s datem: 7/2025, která je přílohou a nedílnou součástí tohoto stanovení zpracovanou spol. ZNAKOM s.r.o., Olomoucká 1177/178, 627 00 Brno, IČ: 26264641.

Z obsahu výše uvedeného vyplývá, že MMB OD tento návrh stanovení považoval za návrh projednaný s Policií ČR podle ustanovení § 77 odst. 2 písm. b) zákona o silničním provozu v souladu s ustanovením § 77 odst. 3 zákona o silničním provozu.

Stanovení přechodné úpravy provozu se týká osazení přenosného dopravního značení (dopravního zařízení, popř. světelných signálů) z důvodu záboru vozovky v souvislosti s opravou komunikace na ul. Za Mostem (v úseku od křižovatky ul. Svatopetrská x ul. Za Mostem ke křižovatce ul. Za Mostem x ul. Schwaigrova x veřejně přístupná účelová komunikace označená NN 2772, Parkoviště Schwaigrova).

Přechodná úprava provozu bude realizována ve dvou etapách. V první etapě dojde k záboru předmětné vozovky, přičemž stavba umožní vjezd vozidlům zabezpečující dopravní obsluhu (dle vyhlášky č 294/2015 Sb., např. vozidla zajišťující zásobování nebo lékařské, opravárenské, údržbářské, komunální a podobné služby, vozidla přepravující osobu těžce zdravotně postiženou, vozidla taxislužby a vozidla, jejichž řidiči, provozovatelé nebo přepravované osoby mají v místech za značkou bydliště). Ve druhé etapě bude realizována úplná uzavírka předmětné komunikace.

V návaznosti na průběh akce dojde v dostatečném předstihu (min. 7 dní před realizací akce) k umístění dočasného dopravního značení B 28 "Zákaz zastavení" s dodatkovou tabulkou E 13 dle konkrétních podmínek (časově, na určitý druh vozidel apod.) a IZ 8a „Zóna s dopravním omezením“ (resp. IZ 8b „Konec zóny s dopravním omezením“), kterým se dočasně zakazuje (omezuje) stání či zastavení. Předejde se tak situacím, díky kterým by mohlo dojít k poškození zaparkovaných vozidel při provádění pracovních činností, vytvoření obratiště před uzavírkou komunikace, usnadnění průjezdu v zúžených místech. ul. Hodonínská. Dále vlivem změny jednosměrného provozu na obousměrný dojde v daném úseku (ul. Hodonínská) ke změně směru parkování (po směru jízdy), což je v souladu s pravidly provozu na pozemních komunikacích.

Dopravním značením IP 22 „Změna organizace dopravy“ s příslušným textem budou řidiči v dostatečném předstihu (min. 7 dní) informováni o přechodné změně vedení provozu na komunikaci ul. Za Mostem (uzavírky, vedení objíždkových tras apod.).

V době úplné uzavírky (etapa č. 2) bude pracovní místo označeno dopravním značením B 1 „Zákaz vjezdu všech vozidel v obou směrech“ s dodatkovou tabulkou E 13 s textem: „MIMO VOZIDLA STAVBY“ umístěné na dopravním zařízení Z 2 „Zábrana pro označení uzavírky“, které bude sloužit k vyznačení pracoviště, a případně výstražným světlem S 7 „Přerušované žluté světlo“, jimž se upozorní na nutnost dbát zvýšené opatrnosti. Případně značením B 1 „Zákaz vjezdu všech vozidel v obou směrech“ s dodatkovou tabulkou E 13 s textem: „MIMO DOPRAVNÍ OBSLUHU A VOZIDLA STAVBY“ umístěné na červenobíle pruhovaném sloupku (etapa č. 1). Výjimka ze zákazu vjezdu se uvede na dodatkové tabulce, čímž se vymezí vjezd pouze pro nezbytně určený okruh vozidel tak, aby byla zachována plynulost akce. Ostatní přechodnou úpravou pak budou účastníci provozu řádně informováni o změně místní úpravy v dané oblasti.

Dopravním značením, které navazuje na danou uzavírku, resp. omezení, pak budou řidiči řádně informováni o změně místní úpravy v dané oblasti. V souvislosti s daným omezením bude značením IS 11b „Směrová tabule pro vyznačení objíždky“ vyznačen směr a průběh objíždky. Objíždná trasa bude vedena po pozemních komunikacích, které vyhovují intenzitě a druhu odkláněné dopravy. Vše je řešeno v závislosti na konkrétních dopravních podmínkách, druhu uzavřené pozemní komunikace, resp. doby trvání uzavírky. Objíždka bude vyznačena s takovým předstihem, aby účastník provozu měl možnost se změněné dopravní situaci včas přizpůsobit, což bude zajištěno příslušnými značkami. Účastníci silničního provozu budou o dané uzavírce informováni i návštějí přechodné úpravy IS 11a „Návěst před objíždkou“.

Předpokládaný termín realizace bude od 18.08.2025 do 21.09.2025. Skutečný termín bude upřesněn v rozhodnutí o povolení zvláštního užívání komunikace, resp. rozhodnutí o uzavírce dle zákona č. 13/1997 Sb., o pozemních komunikacích, ve znění pozdějších předpisů, vydané příslušným silničním správním úřadem.

Odpovědná osoba za odborné provedení dopravně bezpečnostního opatření – odbornou montáž dopravního značení (dopravního zařízení, světelných signálů) podle tohoto stanovení, jeho kontrolu a případné udržování po celou dobu přechodné úpravy provozu a dále včasné odstranění je společnost Brněnské komunikace a.s., Renneská třída 787/1a, 639 00 Brno, IČ 60733098, příp. tuto realizaci zajistí odborně způsobilou osobou pro tuto činnost.

Při vydání tohoto stanovení MMB OD postupoval podle ustanovení § 77 zákona o silničním provozu v souladu s ustanovením § 171 a násl. části šesté zákona 500/2004 Sb. správního řádu ve znění pozdějších předpisů.

MMB OD stanoví přechodnou úpravu provozu na pozemních komunikacích dle § 77 odst. 1 písm. c) zákona o silničním provozu pouze na silnici II. a III. tř., místní komunikaci a veřejně přístupné účelové komunikaci, ostatní dopravní značení, popř. dopravní zařízení či světelné signály na pozemních komunikacích vyšší kategorie a třídy není předmětem stanovení MMB OD.

Poučení

Proti opatření obecné povahy, podle § 173, odst. 2 zákona 500/2004 Sb. správního řádu ve znění pozdějších předpisů, nelze podat opravný prostředek.

Podle § 77, odst. 5 zákona č. 361/2000 Sb. o provozu na pozemních komunikacích a o změnách některých zákonů, ve znění pozdějších předpisů, příslušný správní orgán nedoručuje návrh opatření obecné povahy a nevyzývá k podání připomínek nebo námitek. **Opatření obecné povahy nabývá účinnosti pátým dnem po vyvěšení veřejné vyhlášky na úřední desce.**

Ing. Jan Kaucký

„otisk úředního razítka“

*vedoucí oddělení místní a přechodné úpravy provozu
na pozemních komunikacích*

POČET LISTŮ: 04

POČET PŘÍLOH: 04 listy

V souladu s ustanovením § 173 správního řádu doručuje Magistrát města Brna, Odbor dopravy, toto opatření obecné povahy dotčeným osobám veřejnou vyhláškou. Doručení veřejnou vyhláškou bude provedeno v souladu s ustanovením § 25 správního řádu tak, že se písemnost vyvěsí na úřední desce Magistrátu města Brna a na úřední desce Úřadu městské části města Brna, Brno - jih, a současně bude zveřejněna způsobem umožňujícím dálkový přístup. Patnáctým dnem po vyvěšení se písemnost považuje za doručenou byla-li v této lhůtě splněna i povinnost zveřejnění způsobem umožňujícím dálkový přístup.

OBDRŽÍ:


- **Úřad městské části města Brna, Brno - jih** (se žádostí o vyvěšení na úřední desku a umožnění dálkového přístupu po dobu nejméně 15 dnů), **DS**
- **Správa a údržba silnic Jihomoravského kraje**, příspěvková organizace kraje, Žerotínovo nám. 449, 602 00 Brno, IČ 70932581, **DS**
- **Brněnské komunikace a.s.**, Renneská třída 787/1a, 639 00 Brno, IČ 60733098, **DS**

NA VĚDOMÍ:

- **ZNAKOM s.r.o.**, Olomoucká 1177/178, 627 00 Brno, IČ: 26264641, **DS**
- **Krajský úřad Jihomoravského kraje**, Odbor dopravy - oddělení pozemních komunikací, IČ: 70888337, **DS**
- **Policie České republiky**, Městské ředitelství policie Brno, Dopravní inspektorát, pracoviště dopravního inženýrství, Renčova 38, 621 00 Brno, IČ 75151499, **DS** (jydai6g)

- **pro spis**

PŘEHLEDOVÁ MAPA:

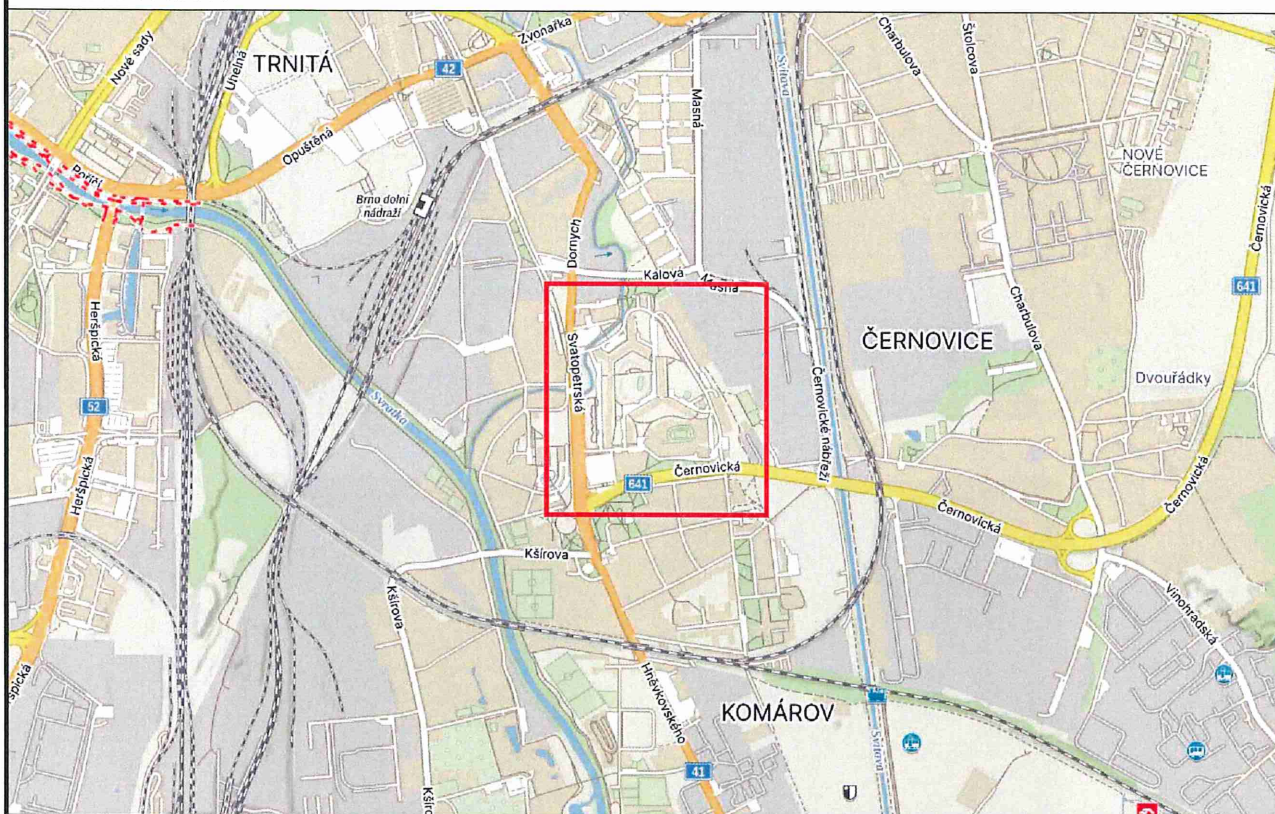

c.j. MMB/0369504/2025/TOMS

ZNAKOM s.r.o. – OLMOUCKÁ 1177/178, 627 00 BRNO, IČO: 2626 4641, TEL.: +420 602 332 710, E-MAIL: ZNAKOM@ZNAKOM.CZ, WEB: WWW.ZNAKOM.CZ

Vypracoval: Jiří TOUŽÍN podpis: 	Zodpovědný projektant: Jiří TOUŽÍN podpis: 	Ředitel/Technická kontrola: Petr Bednář podpis: 	
---	--	--	---

Místo:	BRNO, ul. ZA MOSTEM	Číslo zak.:	25Z01093
Komunikace:	MK	Formát:	—
Staničení úseku:	—	Datum:	07/2025
Akce:	ZA MOSTEM - SOUVISLÁ ÚDRŽBA KOMUNIKACE	Revize:	01
Obsah:	PŘECHODNÁ ÚPRAVA PROVOZU	Číslo přílohy:	0



LEGENDA:




POZNÁMKA:
ETAPA 1 - PŘÍPRAVNÉ PRÁCE

BRNO, ul. ZA MOSTEM
MČ: MK
Akce: ZA MOSTEM - SOUVISLÁ ÚPRAVA KOMUNIKACE
Obsah: PŘECHODNÁ ÚPRAVA PROVOZU


Číslo zak:	2570 093
Formát:	740x297
Datum:	07/2025
Revize:	00
Číslo přílohy:	1

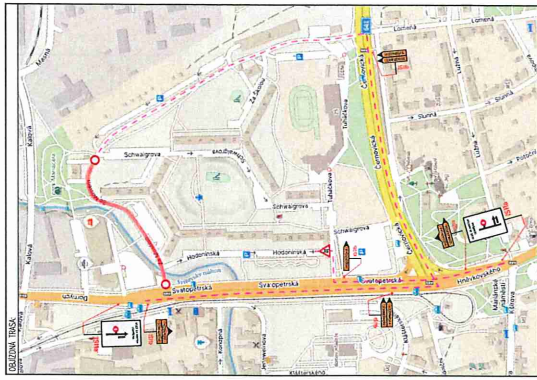

LEGENDA:	
ETAPA 2 - FINÁLNÍ POKLÁDKA POVRCHU

MÍSTO: BRNO, ul. ZA MOSTEM	
Kommunikace: MK	

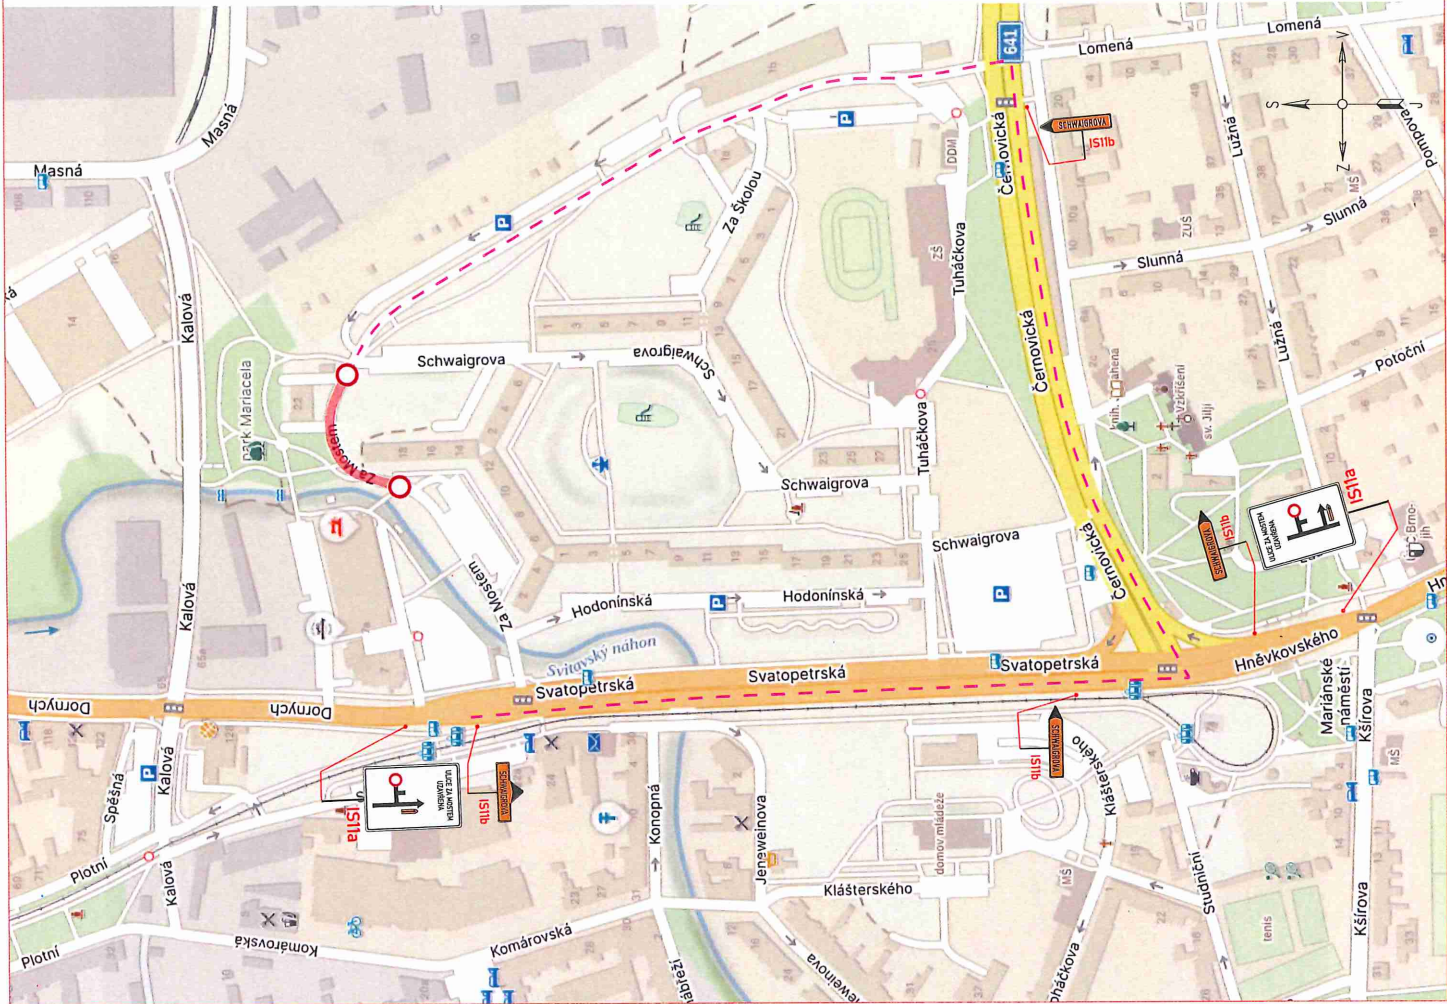

LEGENDA:			
	STÁVAJÍCÍ SVISLÉ DZ		PROVIZORNÍ SVISLÉ DZ
	STÁVAJÍCÍ SVISLÉ DZ DOČASNĚ ZRUŠENÉ		PROVIZORNÍ SVISLÉ DZ - UMÍSTĚNO 7 DNÍ PŘEDEM
			OBJÍŽDNÁ TRASA
			UZAVÍRKA

POZNÁMKA:
Umístění dopravního značení bude instalováno v souladu s TP č. 65, TP č. 66, TP č. 133 a s ustanovením zákona č. 361/2000 Sb. Ověření výkopy a pracovní místo bude odpovídajícím způsobem zabezpečeno dle zákona č. 263/2021 Sb. a zásad BOZP.
- TP č. 65 (Zásady pro dopravní značení na pozemních komunikacích)
- TP č. 66 (Zásady pro označování pracovních míst na pozemních komunikacích)
- TP č. 133 (Zásady pro vodorovné dopravní značení na pozemních komunikacích)

ETAPA 1 - OBJÍŽDNÁ TRASA

ZNAKOM s.r.o. – OLOMOUČSKÁ 1177/176, 627 00 BRNO, IČO: 2626 4641, TEL.: +420 602 332 710, E-MAIL: ZNAKOM@ZNAKOM.CZ, WEB: WWW.ZNAKOM.CZ			
Vypracoval: Jiří TOUŽÍN	Zodpovědný projektant: Jiří TOUŽÍN	Reditel/technická kontrola: Petr Bednář	
podpis:	podpis:	podpis:	

Místo:	BRNO, ul. ZA MOSTEM	Číslo zak.:	25Z01093
Komunikace:	MK	Formát:	A3
Staničený úsek:	–	Datum:	07/2025
Akce:	ZA MOSTEM - SOUVISLÁ ÚDRŽBA KOMUNIKACE	Revize:	00
Obsah:	PŘECHODNÁ ÚPRAVA PROVOZU	Číslo přílohy:	1.1