


Přestavba železničního uzlu Brno - prodloužení ulice Kalová

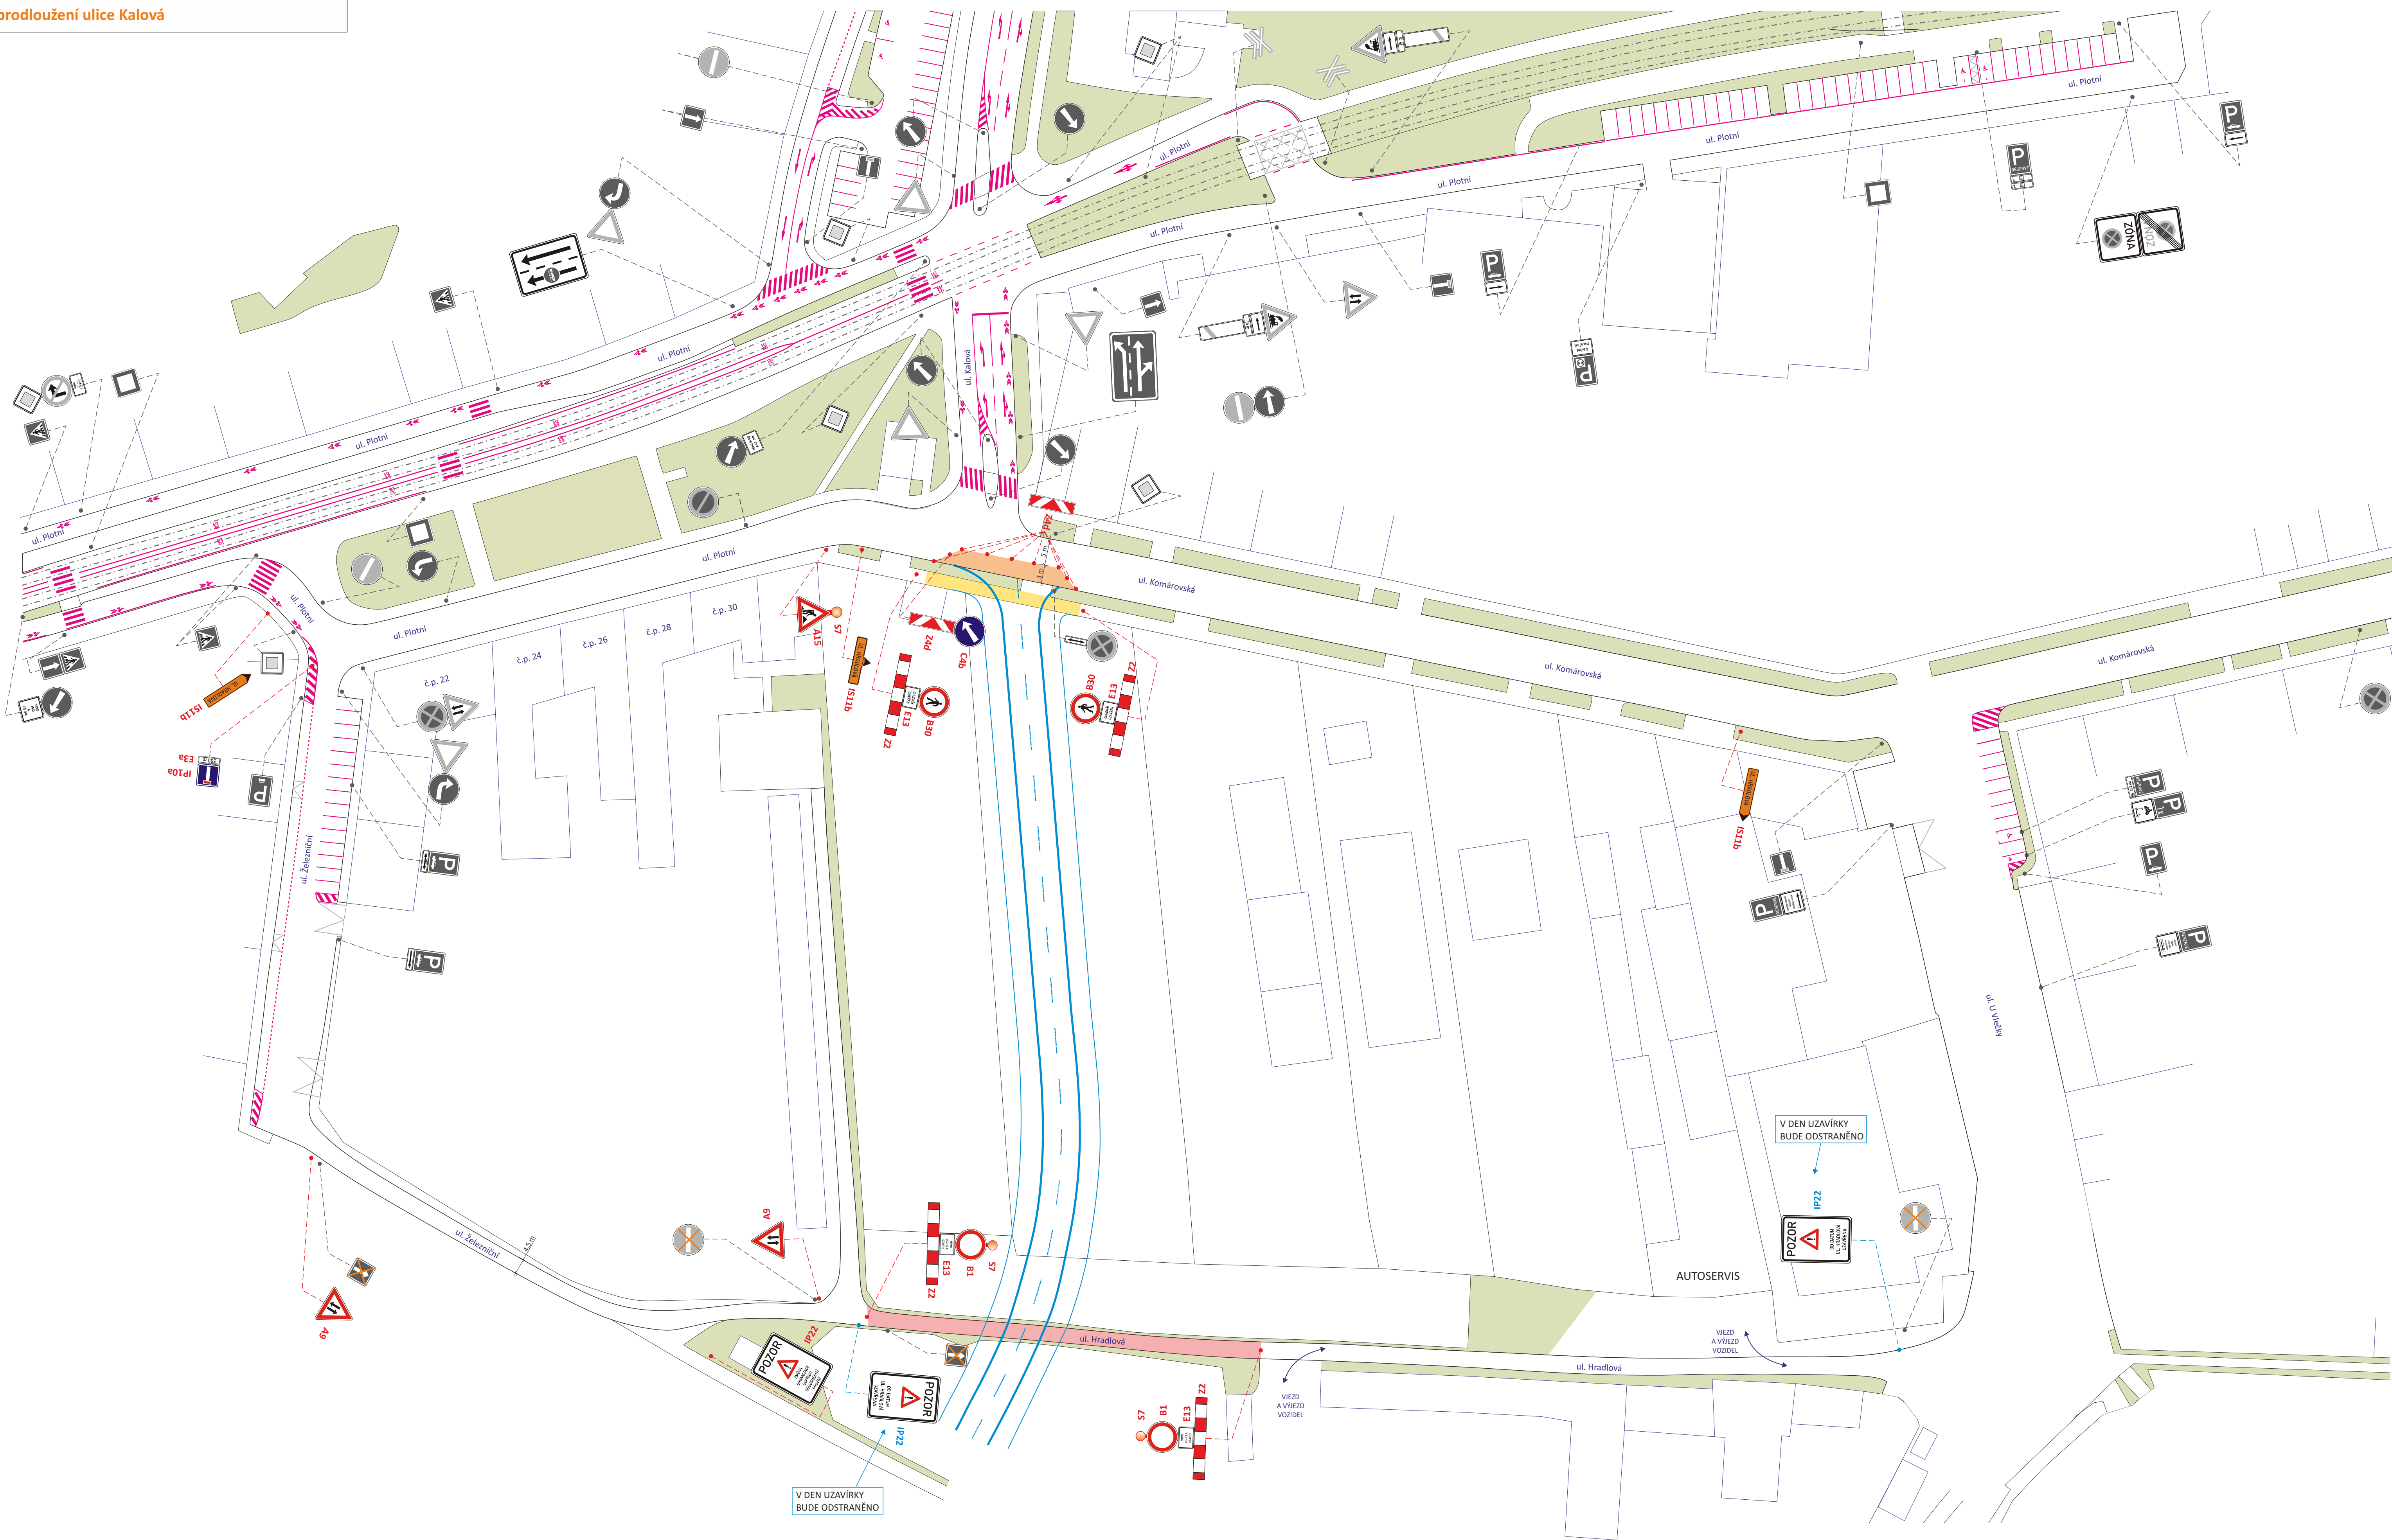

- TRVALÉ SVISLÉ DOPRAVNÍ ZNAČENÍ



- TRVALÉ SVISLÉ DOPRAVNÍ ZNAČENÍ - DOČASNĚ ZNEPLATNĚNÉ



- PŘECHODNÉ SVISLÉ DOPRAVNÍ ZNAČENÍ - OSAZENO DLE TP 65 A 66
STANOVÍ MMB OD



- PŘECHODNÉ SVISLÉ DOPRAVNÍ ZNAČENÍ
BUDE OSAŽENO 7 DNÍ PŘED ZAČÁTKEM UZAVÍRKY
STANOVÍ MMB OD



- TRVALÉ VODOROVNÉ DOPRAVNÍ ZNAČENÍ



- TRVALÉ VODOROVNÉ DOPRAVNÍ ZNAČENÍ - PROVEDENO VE ŽLUTÉ BARVĚ



- UZAVŘENÝ ÚSEK



- PRACOVNÍ ZÁBOR




- ZÁBOR V CHODNÍKU



- BUDOUCÍ STAV

STAVBA ZAJISTÍ BEZPEČNÝ POHYB CHODCŮ V PROSTORU CHODNÍKU

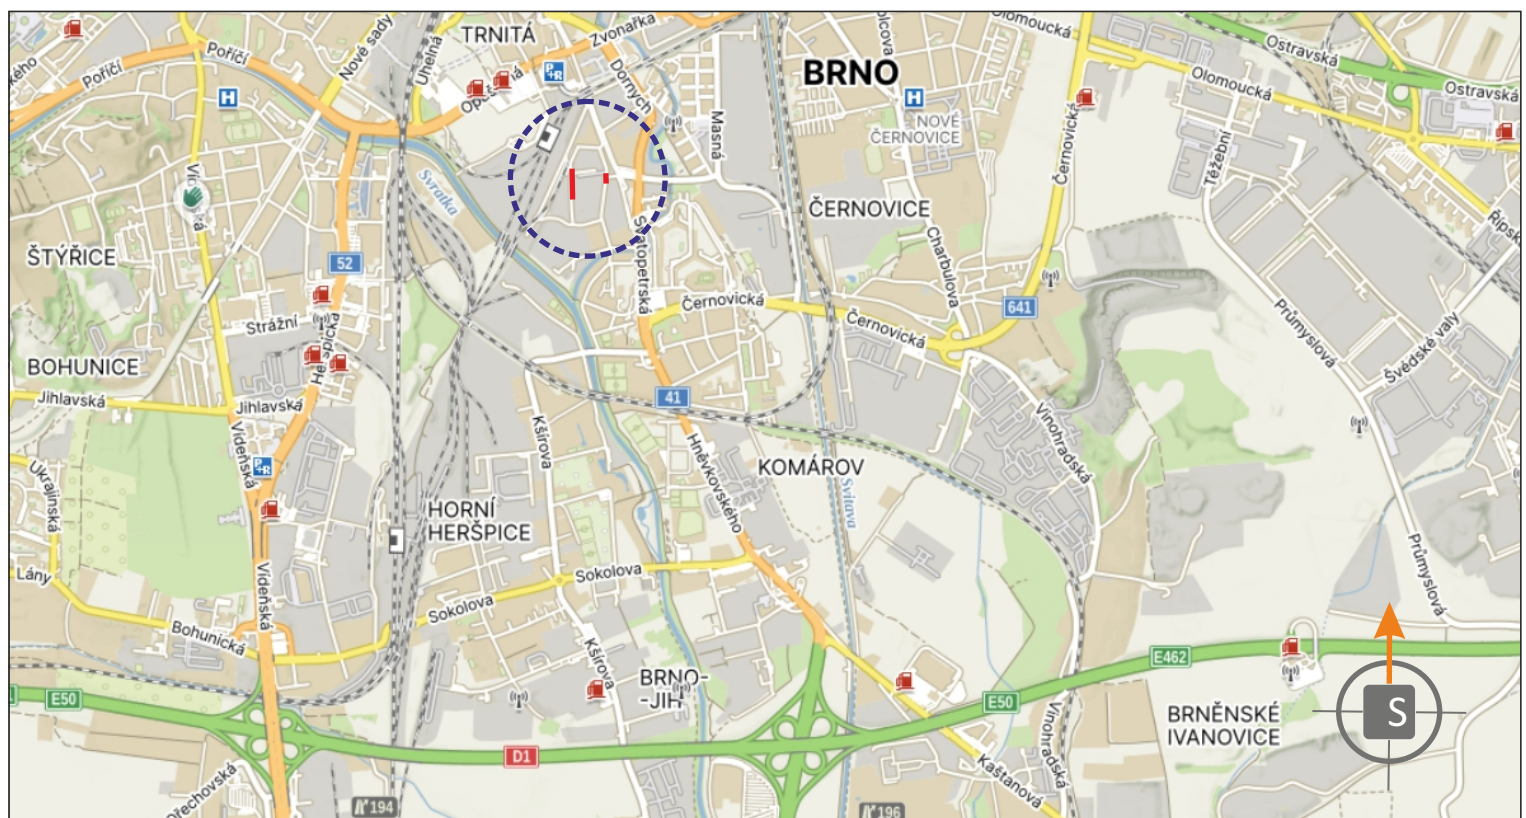

POLICIE ČESKÉ REPUBLIKY - DOPRAVNÍ INSPEKTORÁT BRNO-MĚSTO



- Svislé dopravní značení
- Vodorovné dopravní značení
- Provizorní dopravní značení
- Projektování dopravního značení

ZODPOVĚDNÝ PROJEKTANT	Bc. Jakub LACH			DOKA, s.r.o. Na návsi 11/5, Holásky, 620 00 Brno ČS 63411752, DIČ: CZ63411752 e-mail: info@doka.cz www.doka.cz mob.: 603 881 905	
VYPRACOVAL	Bc. Michaela RUDELOVSKÁ				
KRESLIL	Bc. Michaela RUDELOVSKÁ				
KONTROLOVAL	Bc. Matěj ČERVENÁK				
KRAJ: JIHOOMORAVSKÝ	OKRES: BRNO-MĚSTO	KÚ: KOMAROV	DATUM	1/2026	23. 1. 2026
STAVBA:	Přestavba železničního uzlu Brno - prodloužení ulice Kalová		FORMÁT	10 x A4	
			MĚŘITKO	-----	
			ÚČEL	RDS	
			ARCHIVNÍ ČÍS.	2025255	
NÁZEV VÝKRESU:	SITUACE PŘECHODNÉHO DOPRAVNÍHO ZNAČENÍ		ČÍS. SOUPRAVY	ČÍS. PŘÍLOHY	
				1.2	