



SITUACE PŘECHODNÉHO DOPRAVNÍHO ZNAČENÍ
SIKO - SKLADY A OBCHODNÍ PROVOZOVNY BOHUNICKÁ, BRNO
ETAPA I

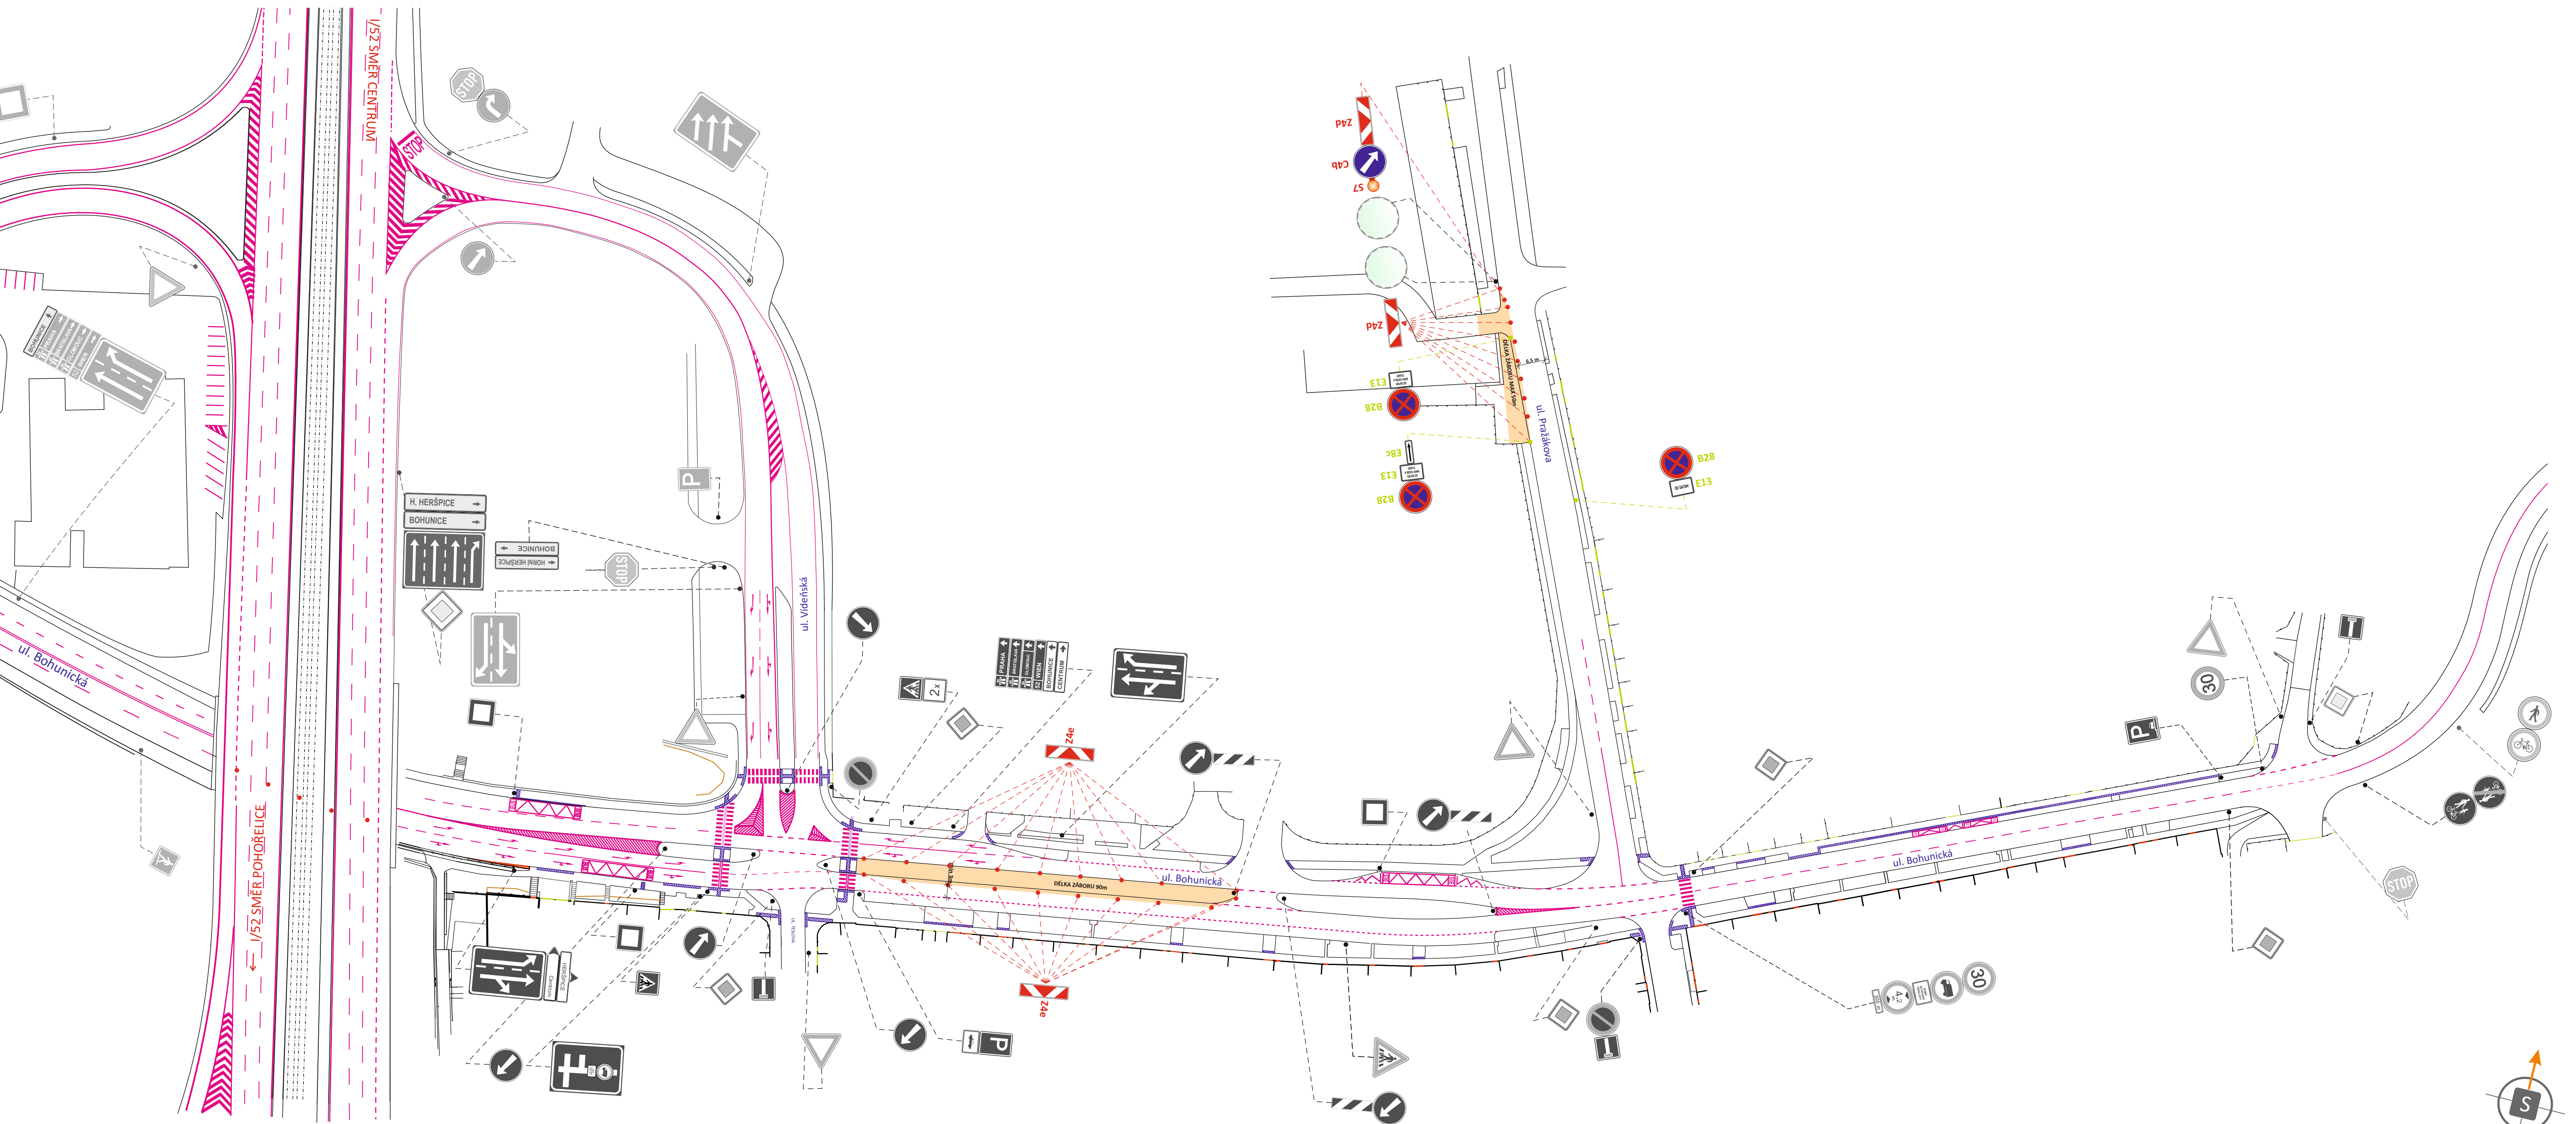

LEGENDA

- TRVALÉ SVISLÉ DOPRAVNÍ ZNAČENÍ
- PŘECHODNÉ DOPRAVNÍ ZNAČENÍ
OSAŽENO DLE TP 65 A 66
- PŘECHODNÉ DOPRAVNÍ ZNAČENÍ B28
OSAŽENO DLE TP 65 A 66
7 DNÍ PŘED ZAČÁTKEM PRACÍ
- PRACOVNÍ ZÁBOR (VOZOVKA)


POZNÁMKY
VÝKOPY BUDOU ZABEZPEČENY PROTI PÁDU CHODCŮ MOBILNÍM OPLOCEMÍM.
PŘÍSTUP K NEMOVITOSTEM BUDE ZAJIŠTĚN.

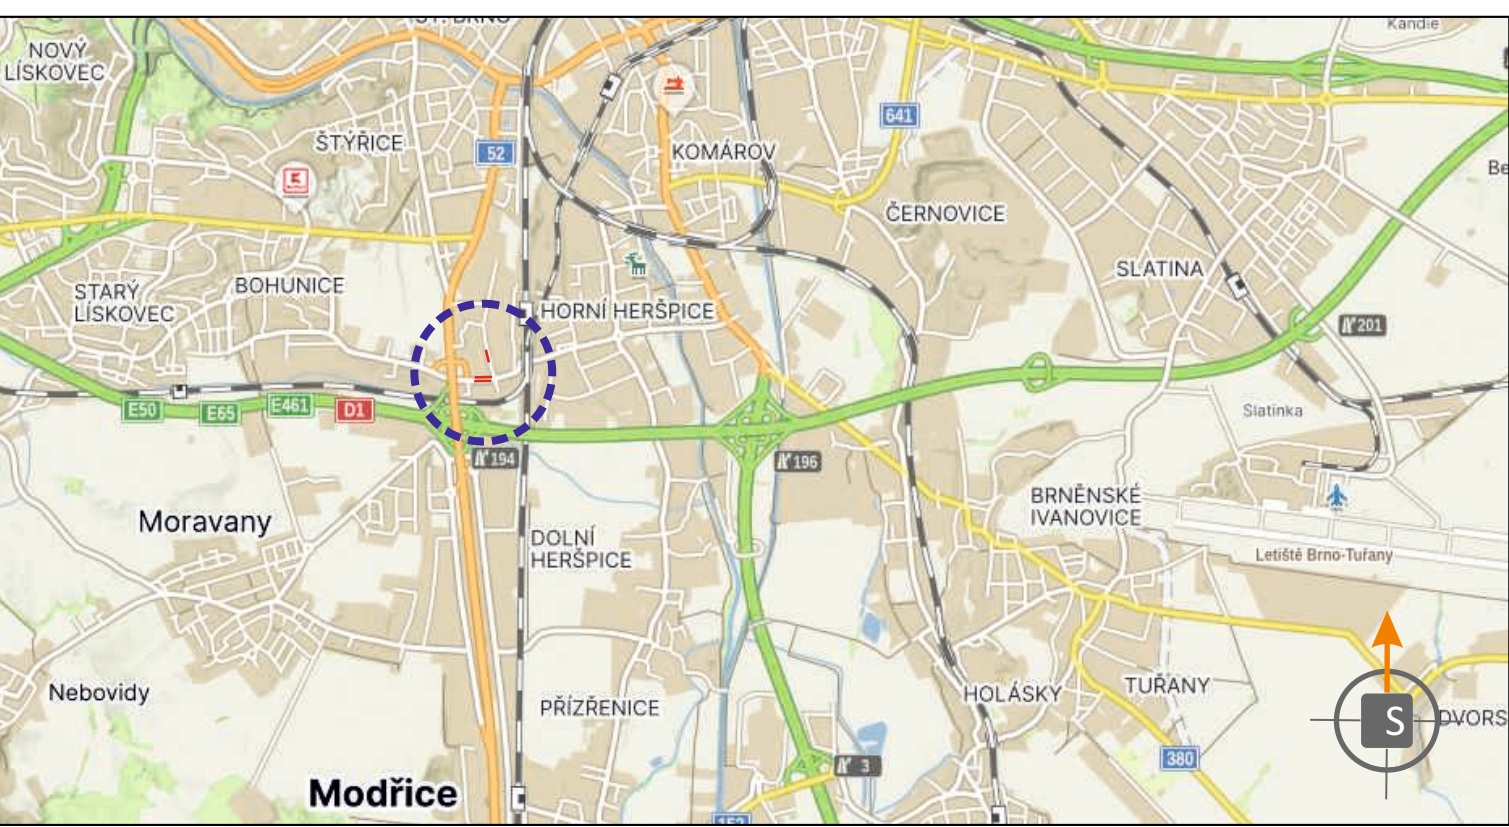


POTVRZENÍ PLATNOSTI DOKUMENTACE:
POLICIE ČESKÉ REPUBLIKY - DOPRAVNÍ INSPEKTORÁT BRNO-MĚSTO:



- Svislé dopravní značení
- Vodorovné dopravní značení
- Provizorní dopravní značení
- Projektování dopravního značení

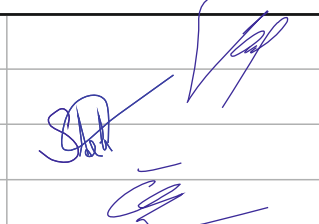ZODPOVĚDNÝ PROJEKTANT	Bc. Jakub LACH			DOKA, s.r.o. Na návsi 11/5, Holásky, 620 00 Brno IČ: 63471752, DIČ: CZ63471752 e-mail: info@dokadz.cz www.dokadz.cz	mob.: 603 881 909
VYPRACOVAL	Bc. Denisa STEHLÍKOVÁ				
KRESLIL	Bc. Denisa STEHLÍKOVÁ				
KONTROLOVAL	Bc. Matěj ČERVENÁK				
KRAJ: JIHOMORAVSKÝ	OKRES: BRNO-MĚSTO	KÚ: BRNO-JIH	DATUM	12/2025	
STAVBA:	SIKO - SKLADY A OBCHODNÍ PROVOZOVNY BOHUNICKÁ, BRNO ETAPA I		FORMÁT	10x A4	
			MĚŘÍTKO	-----	
			ÚČEL	RDS	
			ARCHIVNÍ ČÍS.	2025256	
			ČÍS. SOUPRAVY	ČÍS. PŘÍLOHY	
NÁZEV VÝKRESU: SITUACE PŘECHODNÉHO DOPRAVNÍHO ZNAČENÍ				I	


SITUACE PŘECHODNÉHO DOPRAVNÍHO ZNAČENÍ
SIKO - SKLADY A OBCHODNÍ PROVOZOVNY BOHUNICKÁ, BRNO
ETAPA II

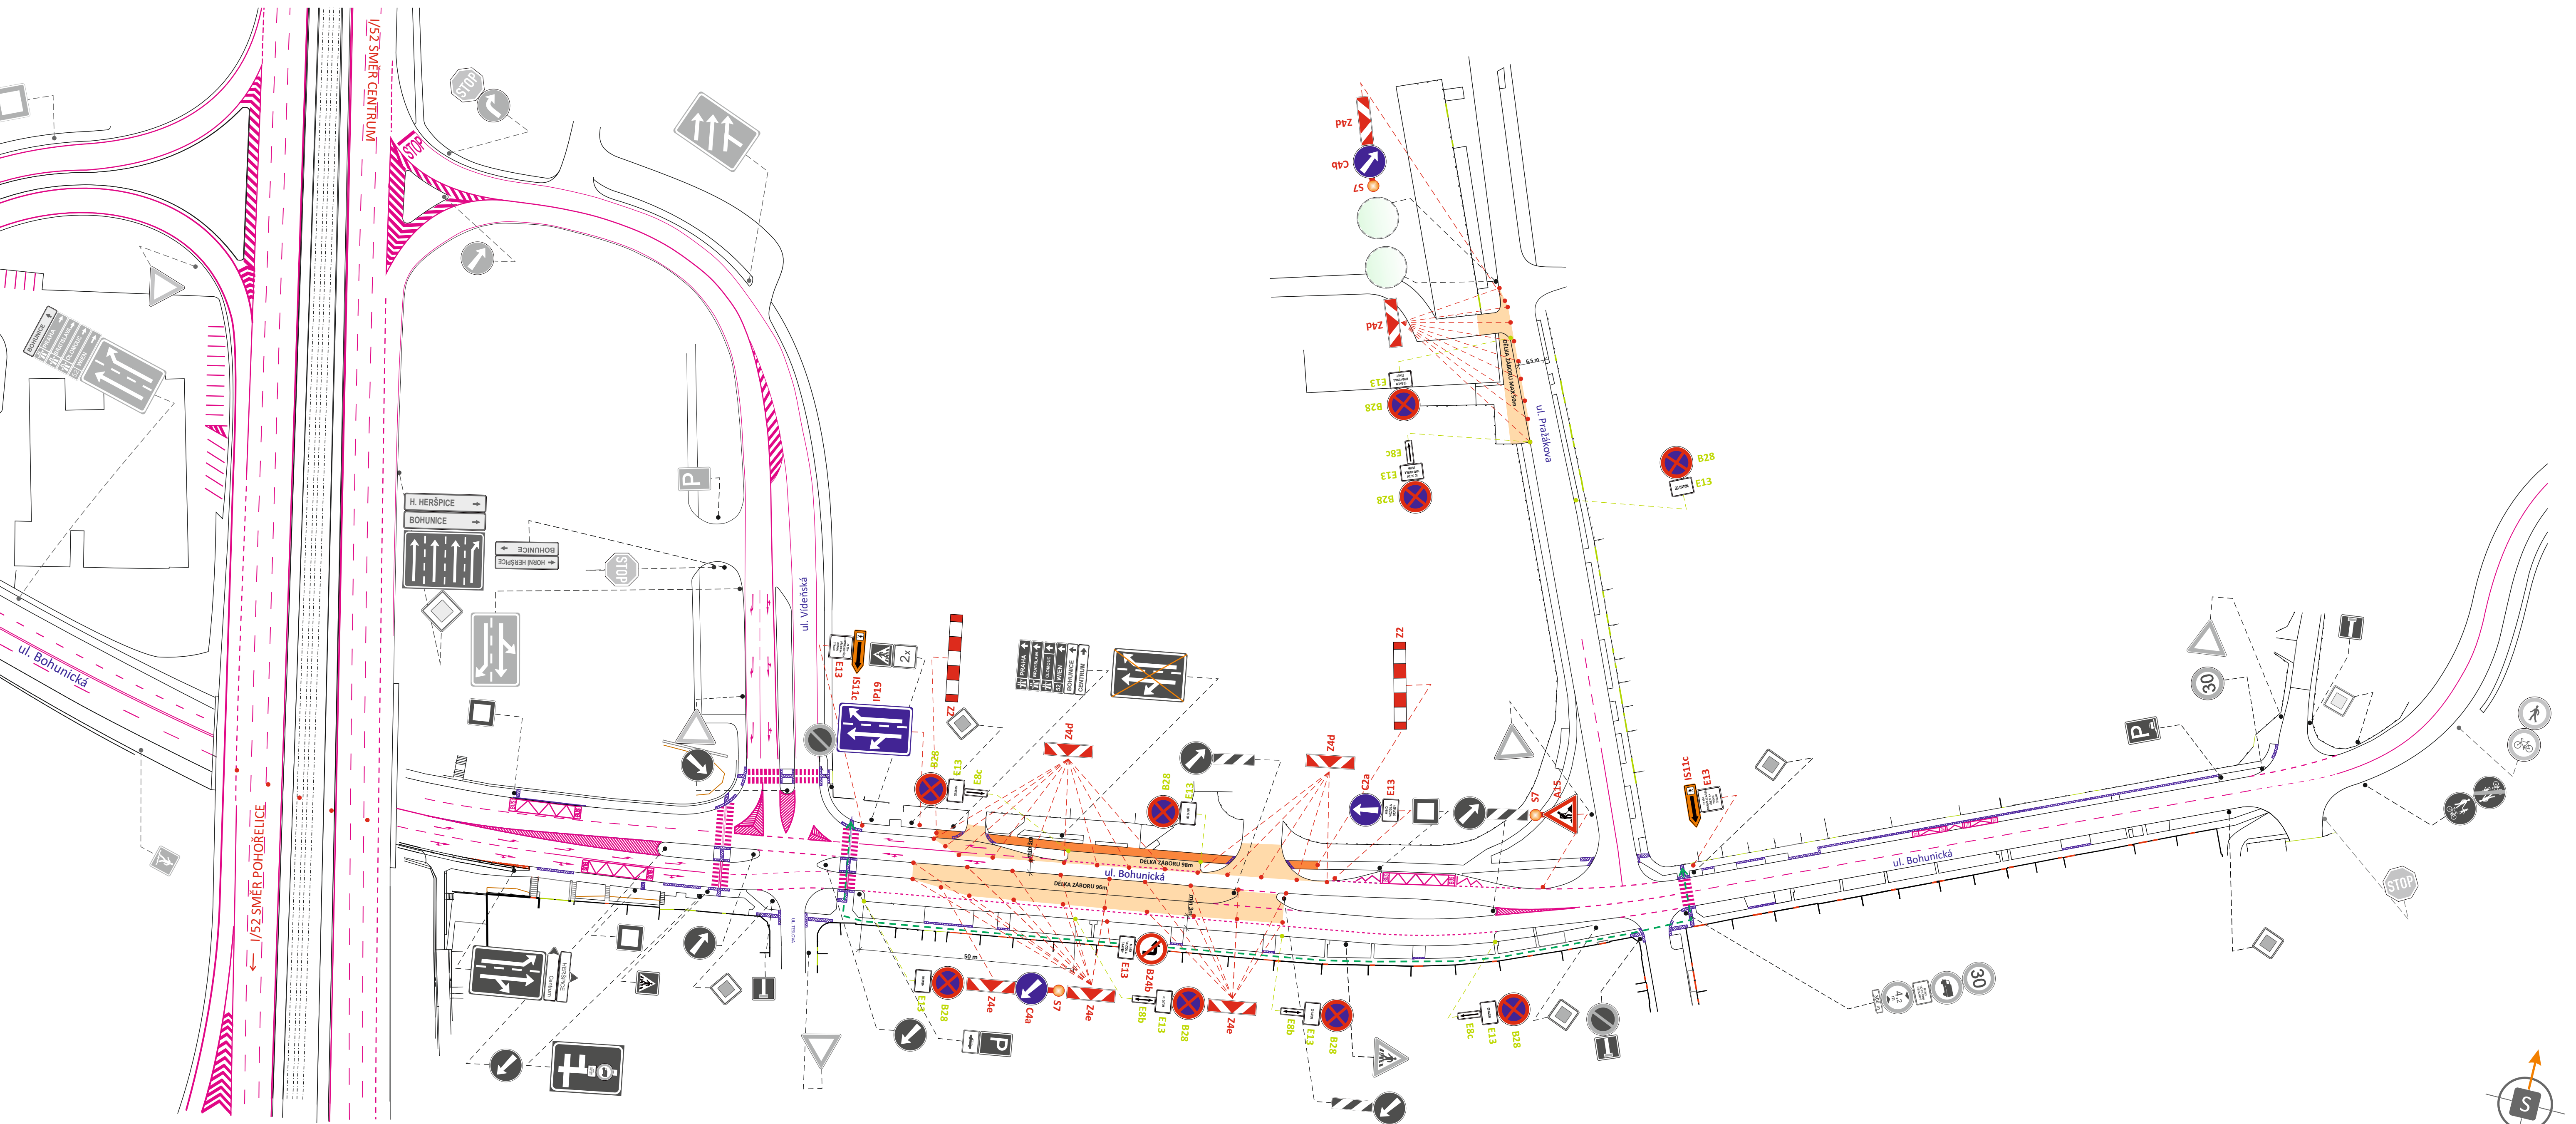

LEGENDA


- TRVALÉ SVISLÉ DOPRAVNÍ ZNAČENÍ
- PŘECHODNÉ DOPRAVNÍ ZNAČENÍ
OSAŽENO DLE TP 65 A 66
- PŘECHODNÉ DOPRAVNÍ ZNAČENÍ B28
OSAŽENO DLE TP 65 A 66
7 DNÍ PŘED ZAČÁTKEM PRACÍ
- PRACOVNÍ ZÁBOR (VOZOVKA)
- PRACOVNÍ ZÁBOR (CHODNÍK)

POZNÁMKY
VÝKOPY BUDOU ZABEZPEČENY PROTI PÁDU CHODCŮ MOBILNÍM OPLOCENÍM.
PŘÍSTUP K NEMOVITOSTEM BUDE ZAJIŠTĚN.

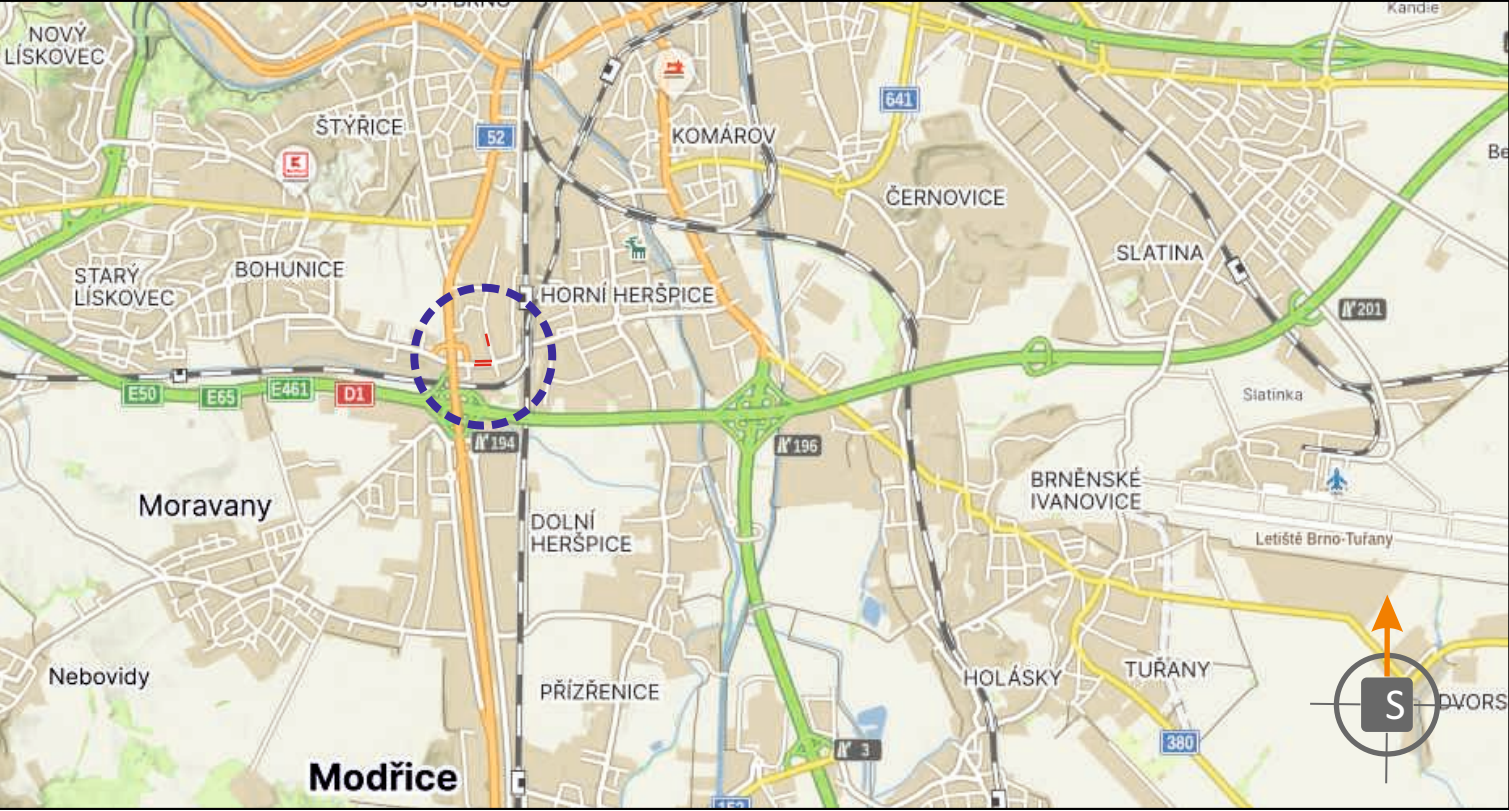

POTVRZENÍ PLATNOSTI DOKUMENTACE:
POLICIE ČESKÉ REPUBLIKY - DOPRAVNÍ INSPEKTORÁT BRNO-MĚSTO:

- Svislé dopravní značení
- Vodorovné dopravní značení
- Provizorní dopravní značení
- Projektování dopravního značení

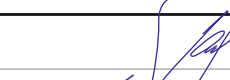ZODPOVĚDNÝ PROJEKTANT	Bc. Jakub LACH			DOKA, s.r.o. Na návsi 11/5, Holásky, 620 00 Brno IČ: 63471752, DIČ: CZ63471752 e-mail: info@dokadz.cz www.dokadz.cz mob.: 603 881 909
VYPRACOVAL	Bc. Denisa STEHLÍKOVÁ			
KRESLIL	Bc. Denisa STEHLÍKOVÁ			
KONTROLOVAL	Bc. Matěj ČERVENÁK			
KRAJ: JIHO-MORAVSKÝ	OKRES: BRNO-MĚSTO	KÚ: BRNO-JIH	DATUM	12/2025
STAVBA:	SIKO - SKLADY A OBCHODNÍ PROVOZOVNY BOHUNICKÁ, BRNO ETAPA II		FORMÁT	10x A4
			MĚŘÍTKO	-----
			ÚČEL	RDS
			ARCHIVNÍ ČÍS.	2025256
NÁZEV VÝKRESU:	SITUACE PŘECHODNÉHO DOPRAVNÍHO ZNAČENÍ		ČÍS. SOUPRAVY	ČÍS. PŘÍLOHY
				II