


SITUACE PŘECHODNÉHO DOPRAVNÍHO ZNAČENÍ

Přestavba železničního uzlu Brno -
prodloužení ulice Kalová, oprava povrchu

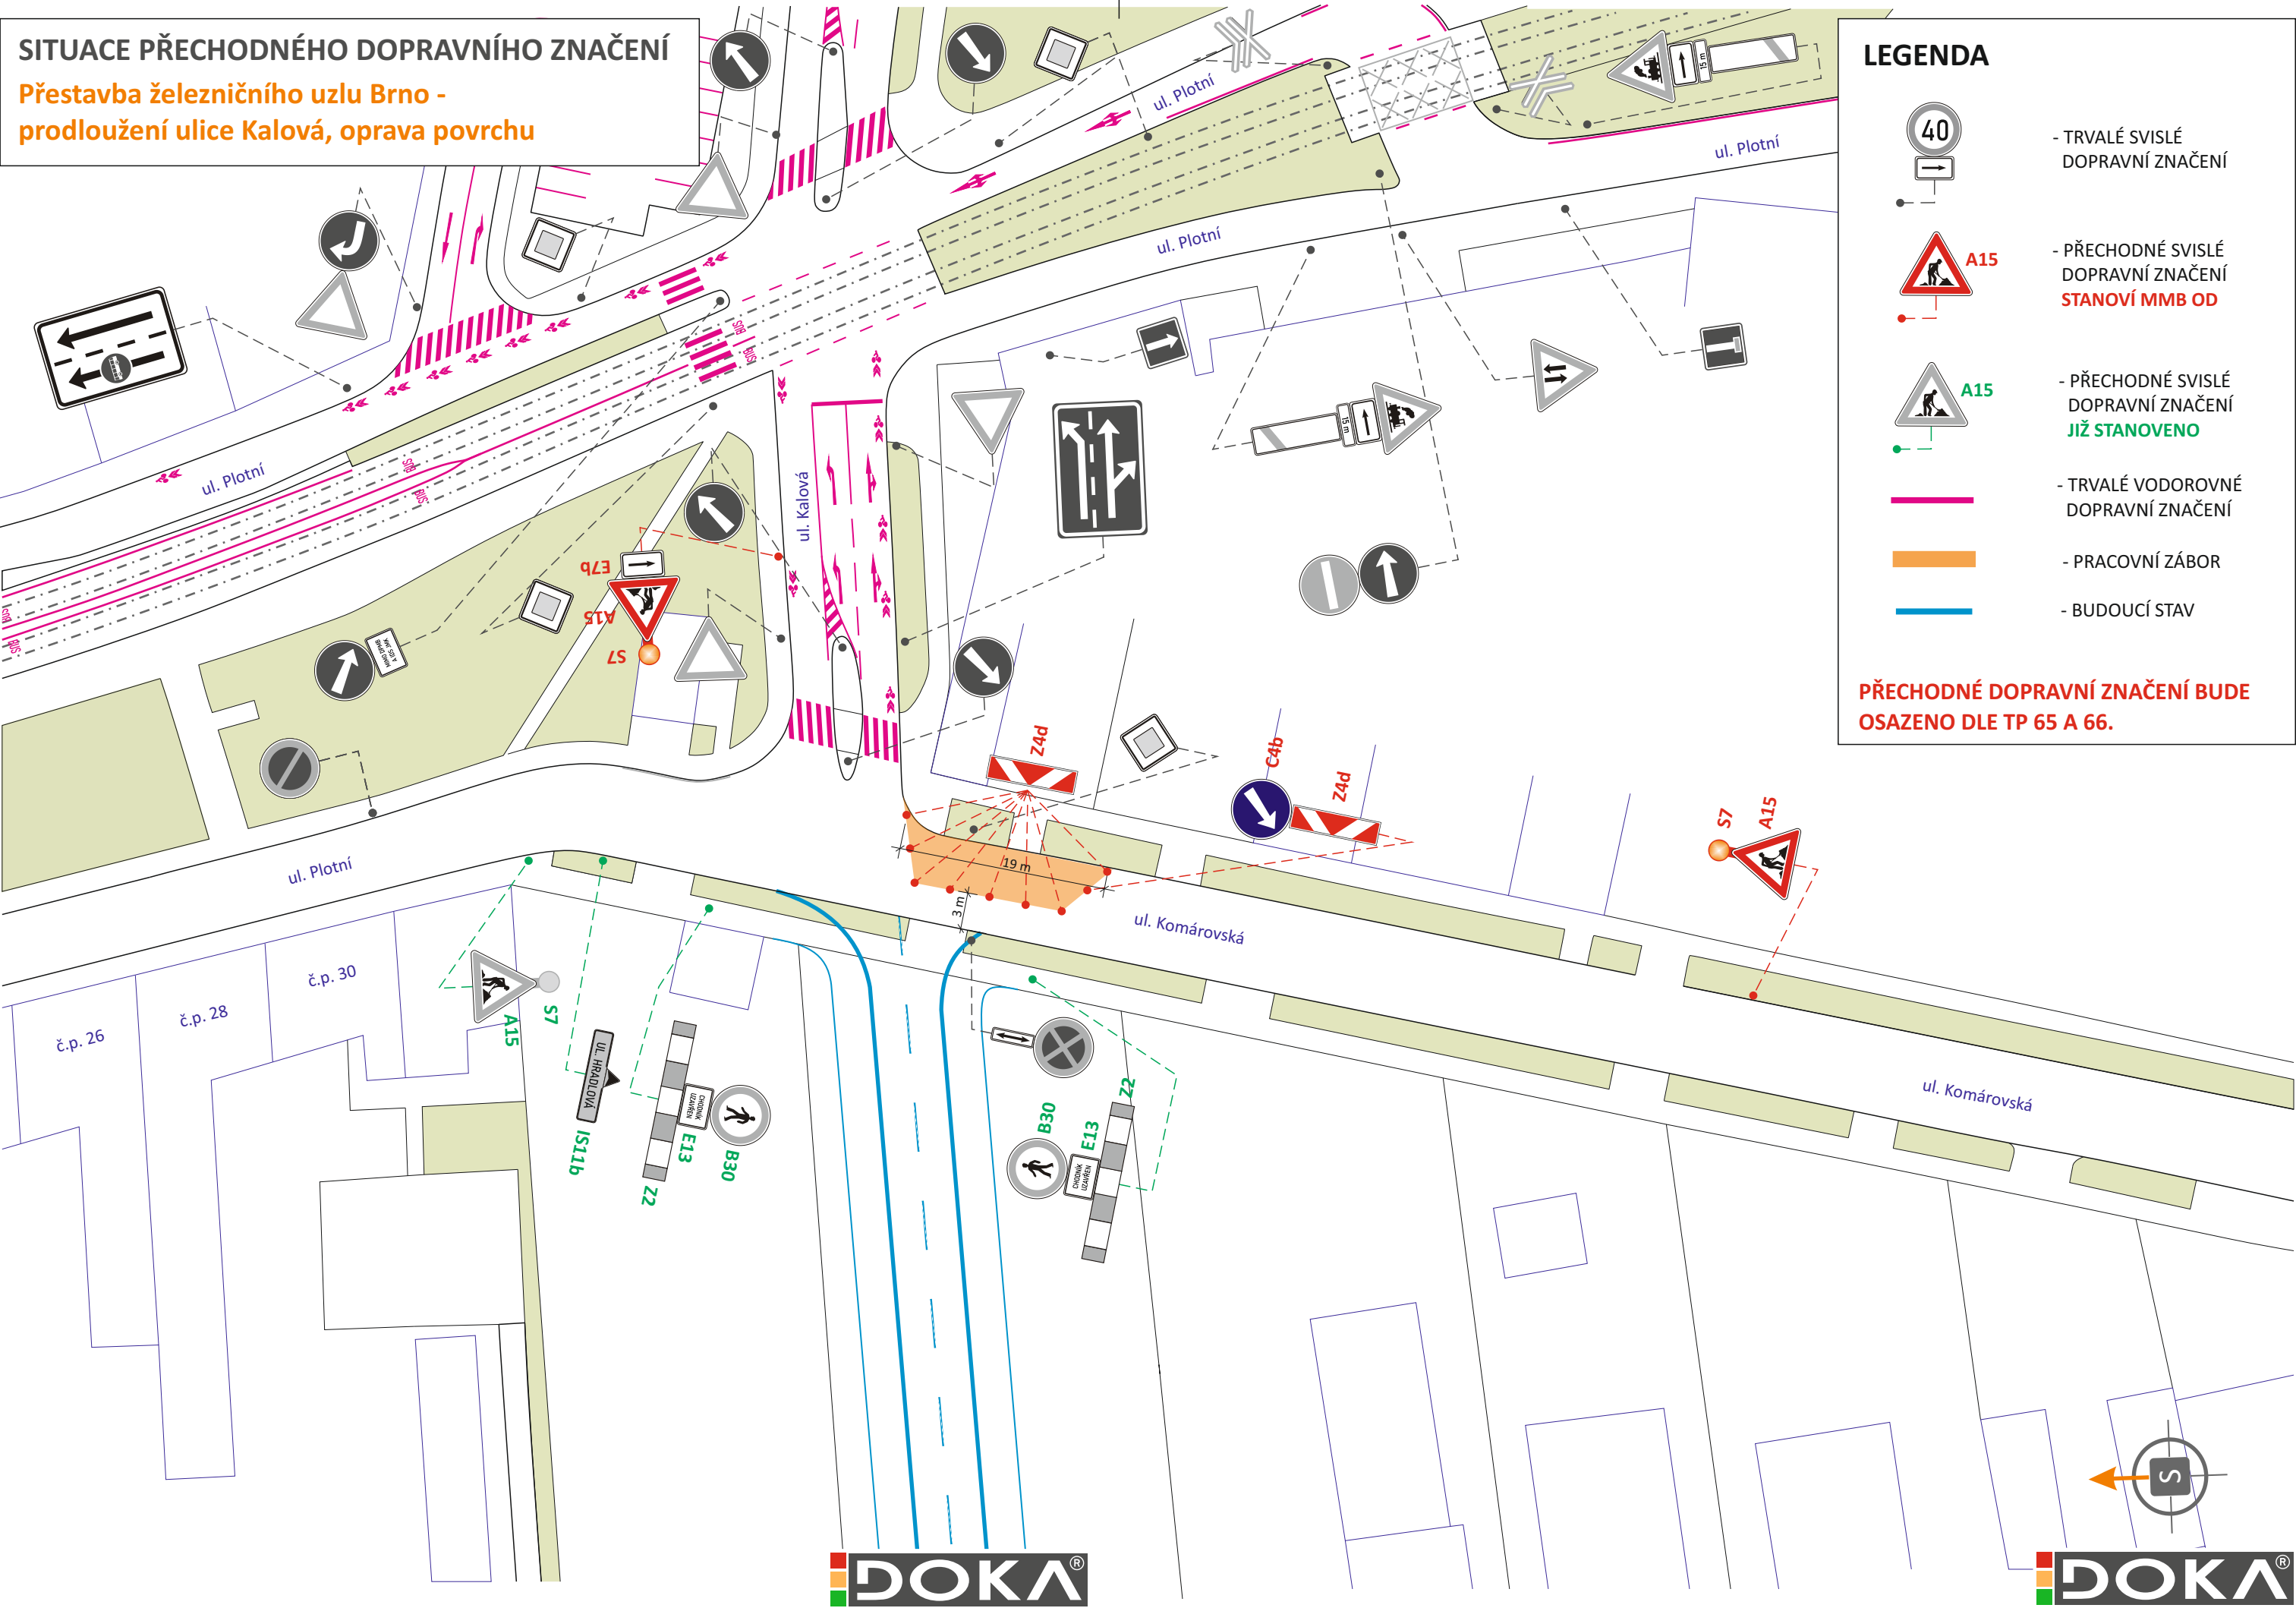


POTVRZENÍ PLATNOSTI DOKUMENTACE:

POLICIE ČESKÉ REPUBLIKY - DOPRAVNÍ INSPEKTORÁT BRNO-MĚSTO:



- Svislé dopravní značení
- Vodorovné dopravní značení
- Provizorní dopravní značení
- Projektování dopravního značení

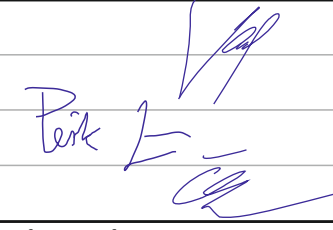ZODPOVĚDNÝ PROJEKTANT	Bc. Jakub LACH		 DOKA, s.r.o. Na návsi 11/5, Holásky, 620 00 Brno IČ: 63471752, DIČ: CZ63471752 e-mail: info@dokadz.cz www.dokadz.cz	
VYPRACOVAL	Jiří PEŠTA		DATUM	05/2026
KRESLIL	Jiří PEŠTA		FORMÁT	3 x A4
KONTROLOVAL	Bc. Matěj ČERVEŇÁK		MĚŘÍTKO	-----
KRAJ: JIHO-MORAVSKÝ	OKRES: BRNO-MĚSTO	KÚ: KOMÁROV	ÚČEL	RDS
STAVBA: Přestavba železničního uzlu Brno - prodloužení ulice Kalová, oprava povrchu			ARCHIVNÍ ČÍS.	2025255
			ČÍS. SOUPRAVY	ČÍS. PŘÍLOHY
NÁZEV VÝKRESU: SITUACE PŘECHODNÉHO DOPRAVNÍHO ZNAČENÍ			II	