



Přestavba železničního uzlu Brno - prodloužení ulice Kalová, pokládka povrchu

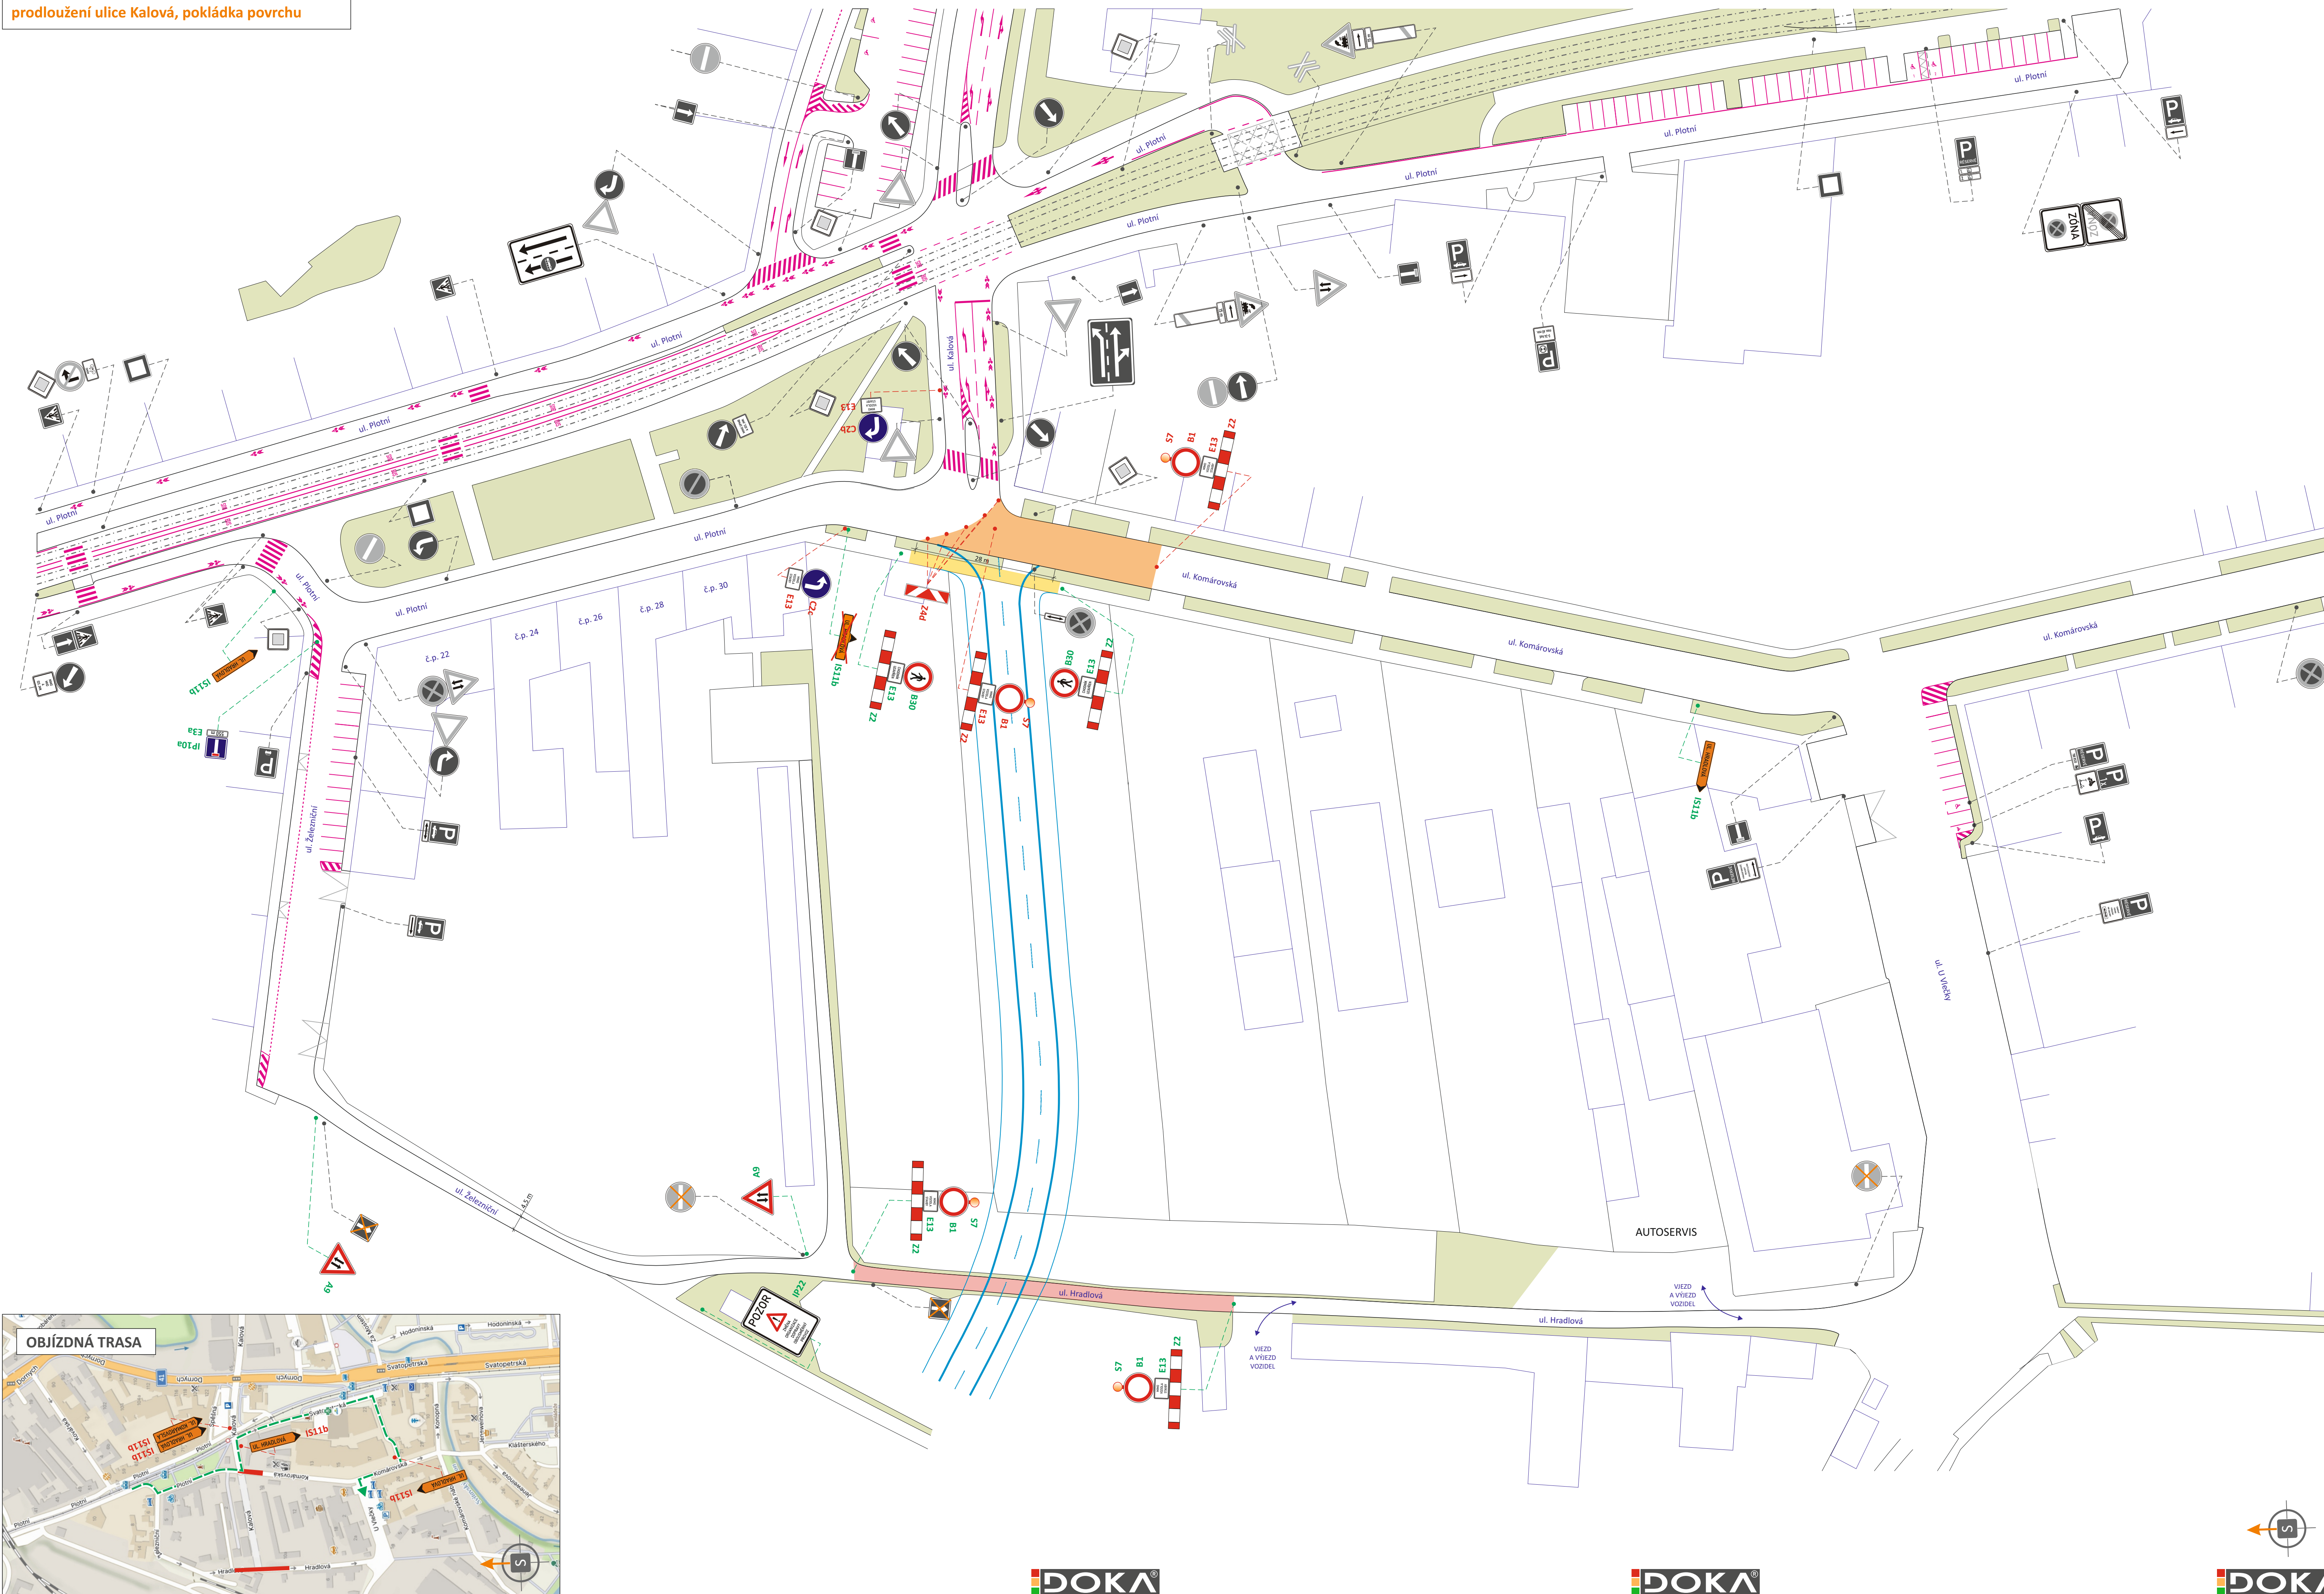

	- TRVALÉ SVISLÉ DOPRAVNÍ ZNAČENÍ
	- TRVALÉ SVISLÉ DOPRAVNÍ ZNAČENÍ - DOČASNĚ ZNEPLATNĚNO
	- PŘECHODNÉ SVISLÉ DOPRAVNÍ ZNAČENÍ - OSAZENO DLE TP 65 A 66 STANOVÍ MMB OD
	- PŘECHODNÉ SVISLÉ DOPRAVNÍ ZNAČENÍ BUDE OSAZENO 7 DNÍ PŘED ZAČÁTKEM UZÁVÍRKY JIŽ STANOVENO MMB OD
	- TRVALÉ VODOROVNÉ DOPRAVNÍ ZNAČENÍ
	- TRVALÉ VODOROVNÉ DOPRAVNÍ ZNAČENÍ - PROVEDENO VE ŽLUTÉ BARVĚ
	- UZÁVŘENÝ ÚSEK
	- PRACOVNÍ ZÁBOR
	- ZÁBOR V CHODNÍKU
	- BUDOUCÍ STAV
	- OBJÍZDNÁ TRASA

POZNÁMKY
PŘECHODNÉ DOPRAVNÍ ZNAČENÍ BUDE OSAZENO DLE TP 65 A 66.
PŘECHODNÉ DOPRAVNÍ ZNAČENÍ, JEŽ BUDE V ROZPORU S PŘECHODNOU ÚPRAVOU PROVOZU, BUDE DOČASNĚ NEPLATNÉ.
STAVBA ZAJISTÍ BEZPEČNÝ POHYB CHODCŮ V PROSTORU CHODNÍKU.

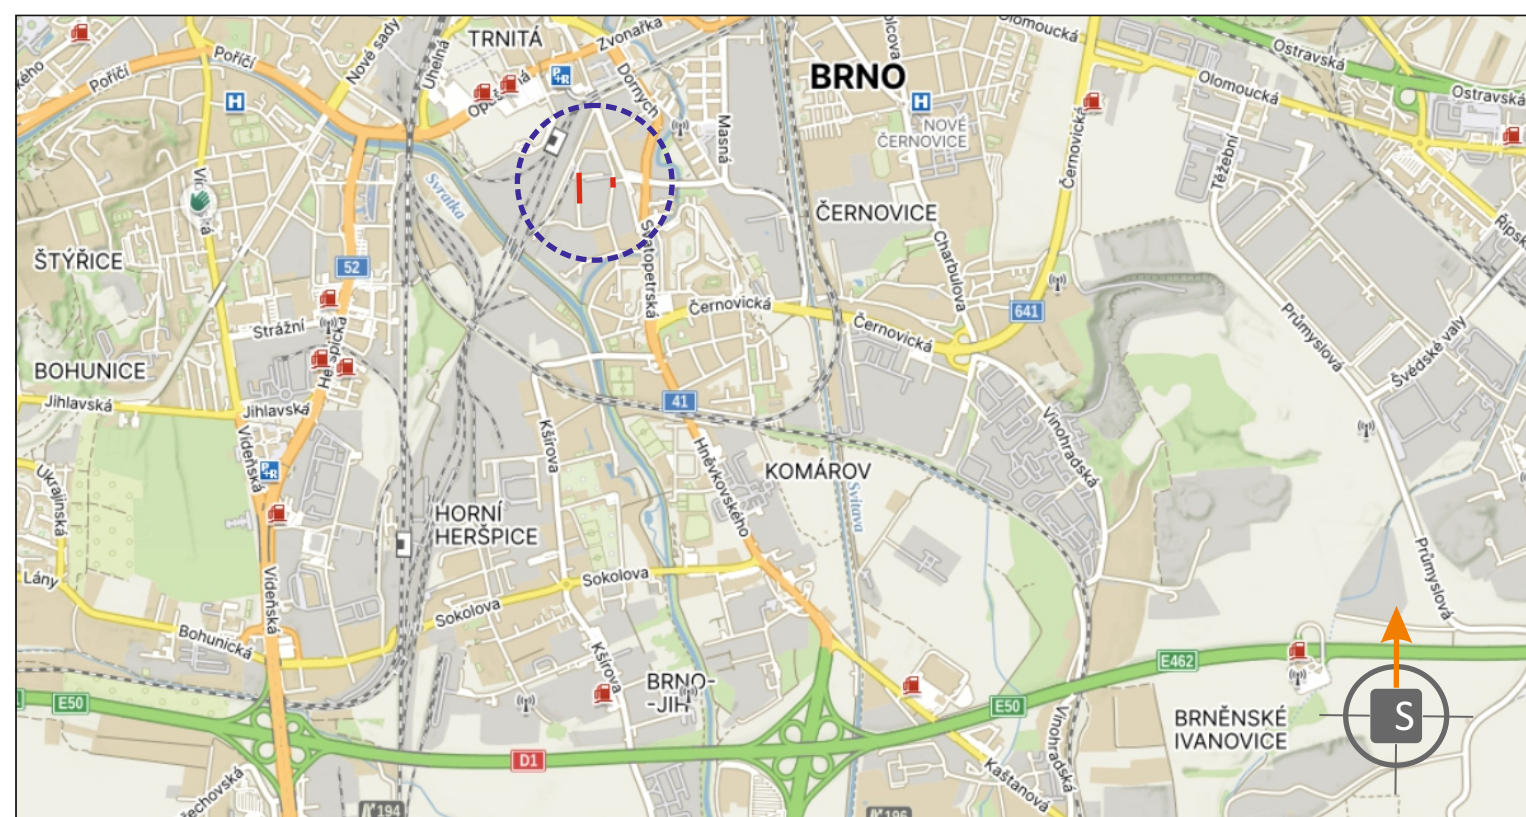

POTVRZENÍ PLATNOSTI DOKUMENTACE:
POLICIE ČESKÉ REPUBLIKY - DOPRAVNÍ INSPEKTORÁT BRNO-MĚSTO

