


Brno, Železniční - rekonstrukce kanalizace a vodovodu

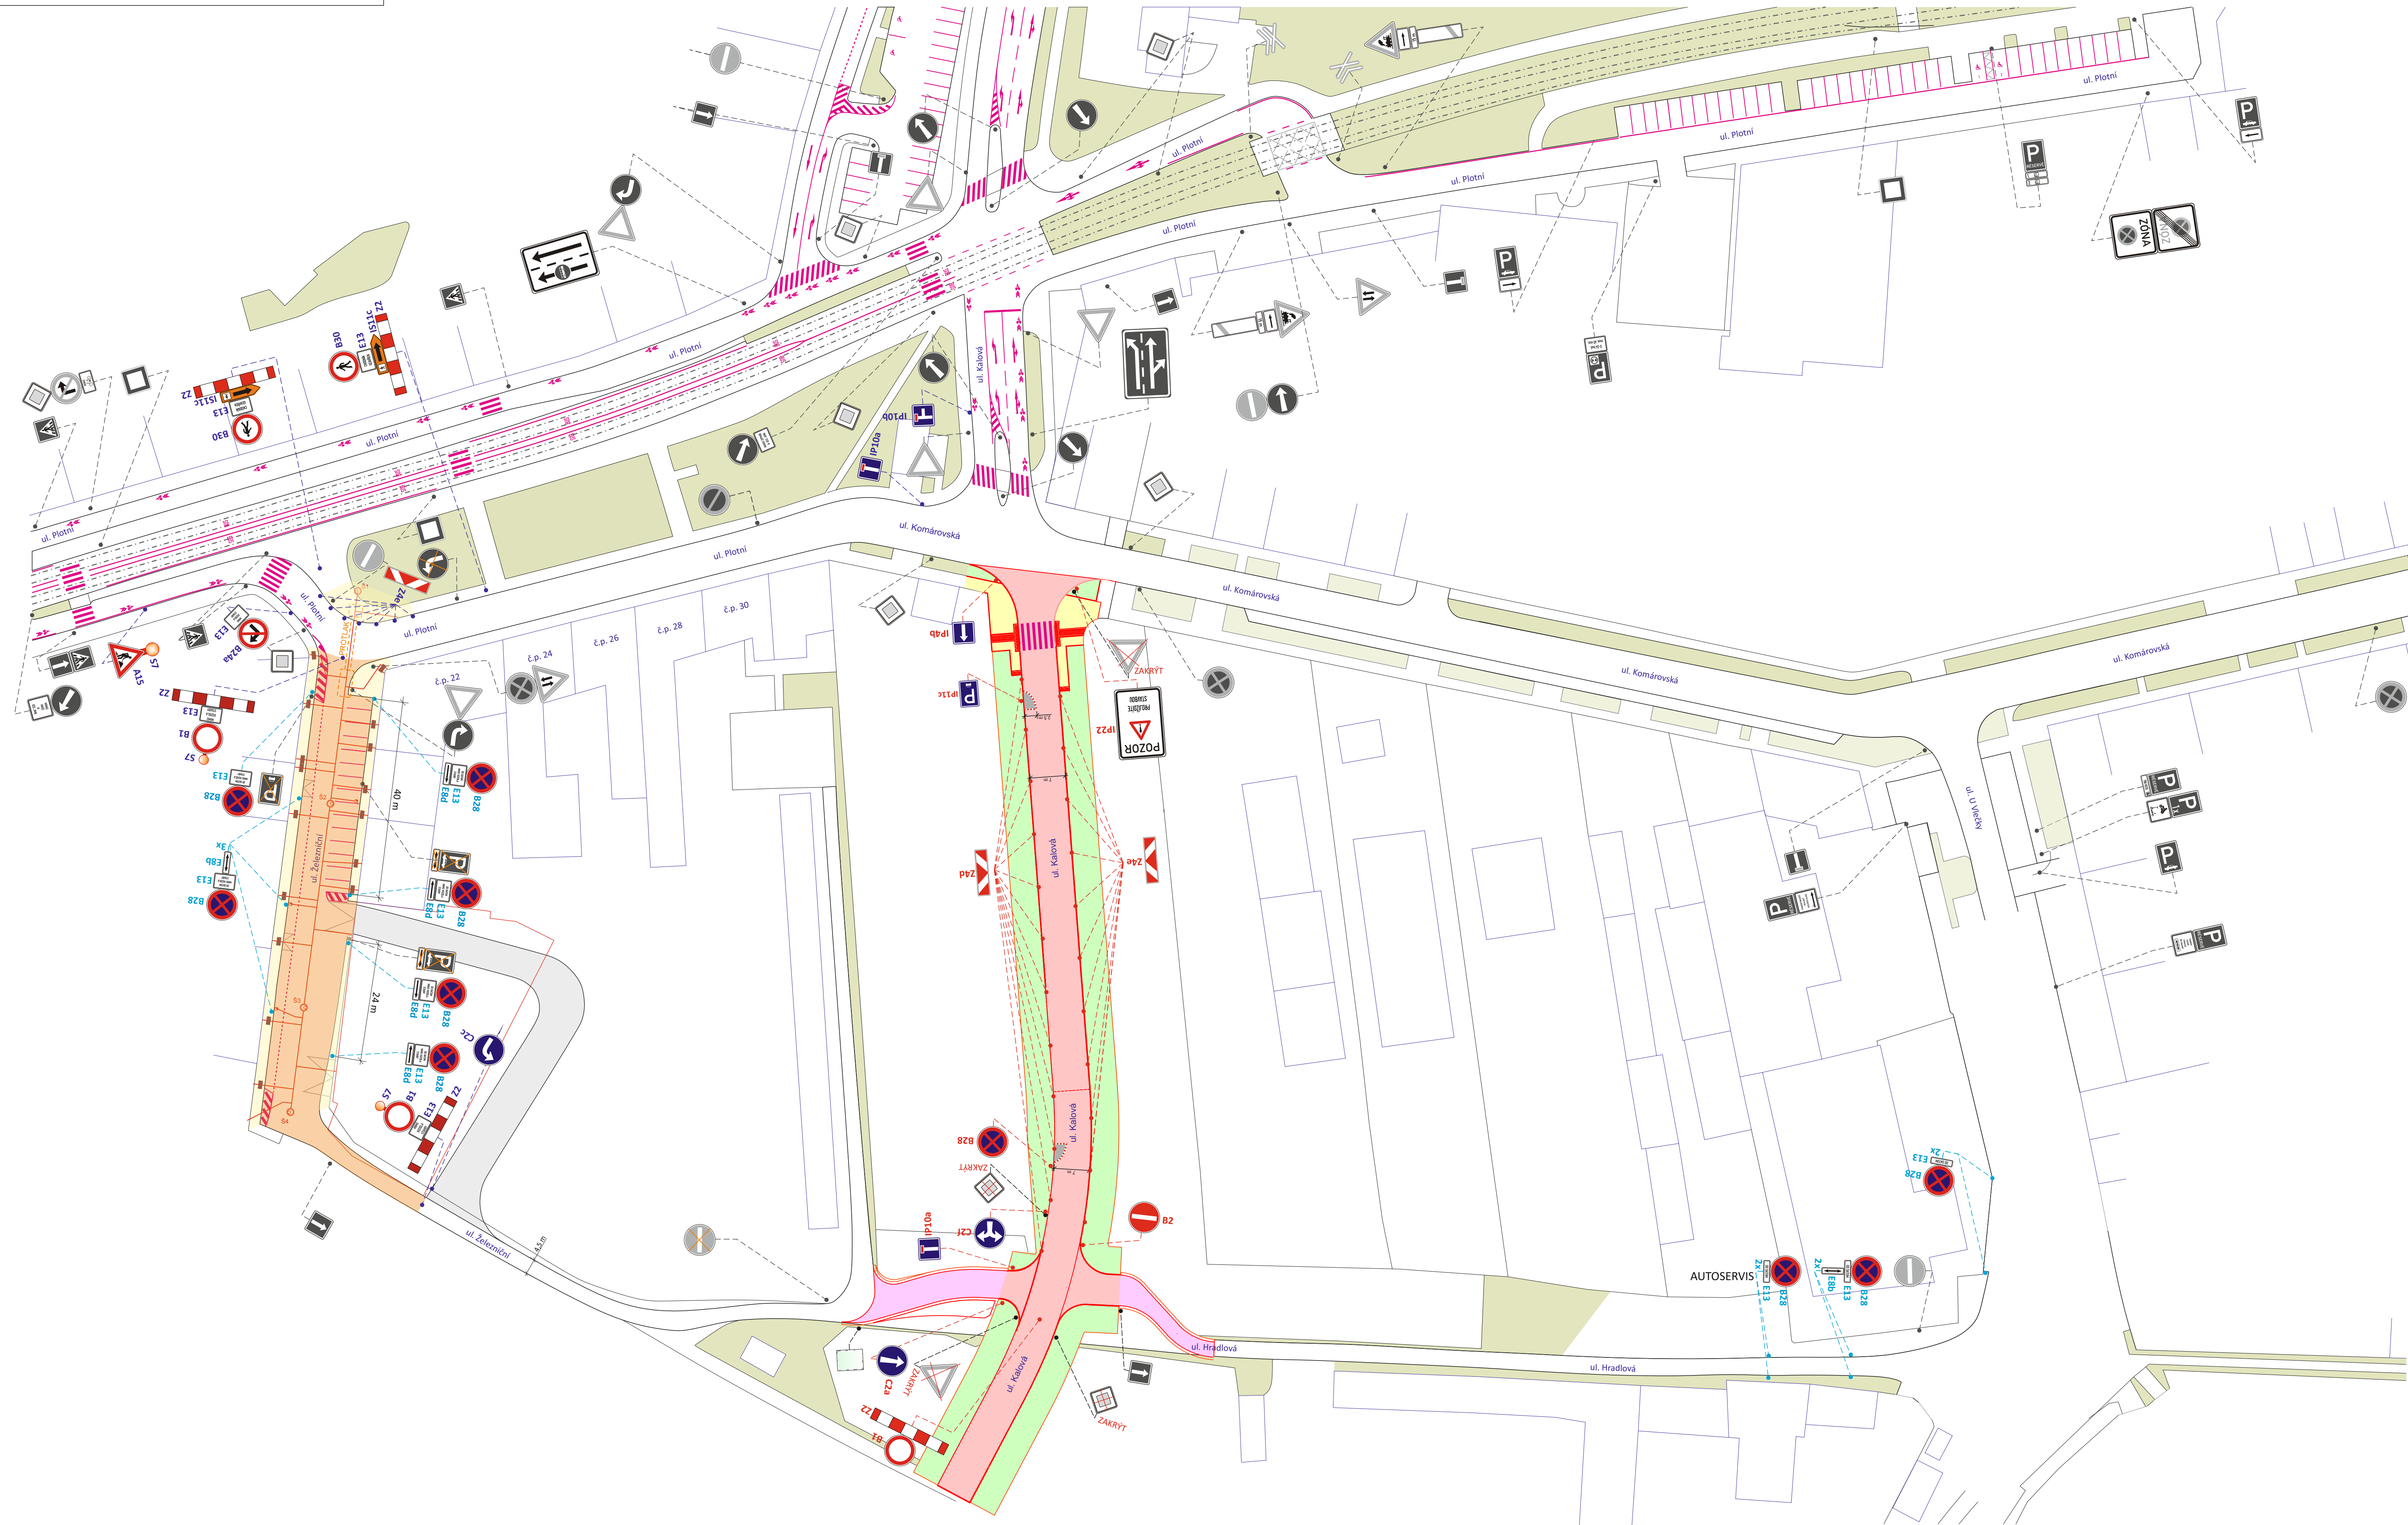

KRAJ: JIHOOMORAVSKÝ	OKRES: BRNO-MĚSTO	KÚ: KOMÁROV	DATUM	09/2026
Brno, železniční - rekonstrukce kanalizace a vodovodu			FORMÁT	10 x A4
			MĚŘÍTKO	-----
			ÚČEL	RDS
			ARCHIVNÍ ČÍS.	2026223
			ČÍS. SOUPRAVY	ČÍS. PŘÍLOHY
NÁZEV VÝKRESU:			SITUACE PŘECHODNÉHO DOPRAVNÍHO ZNAČENÍ	
			1	

