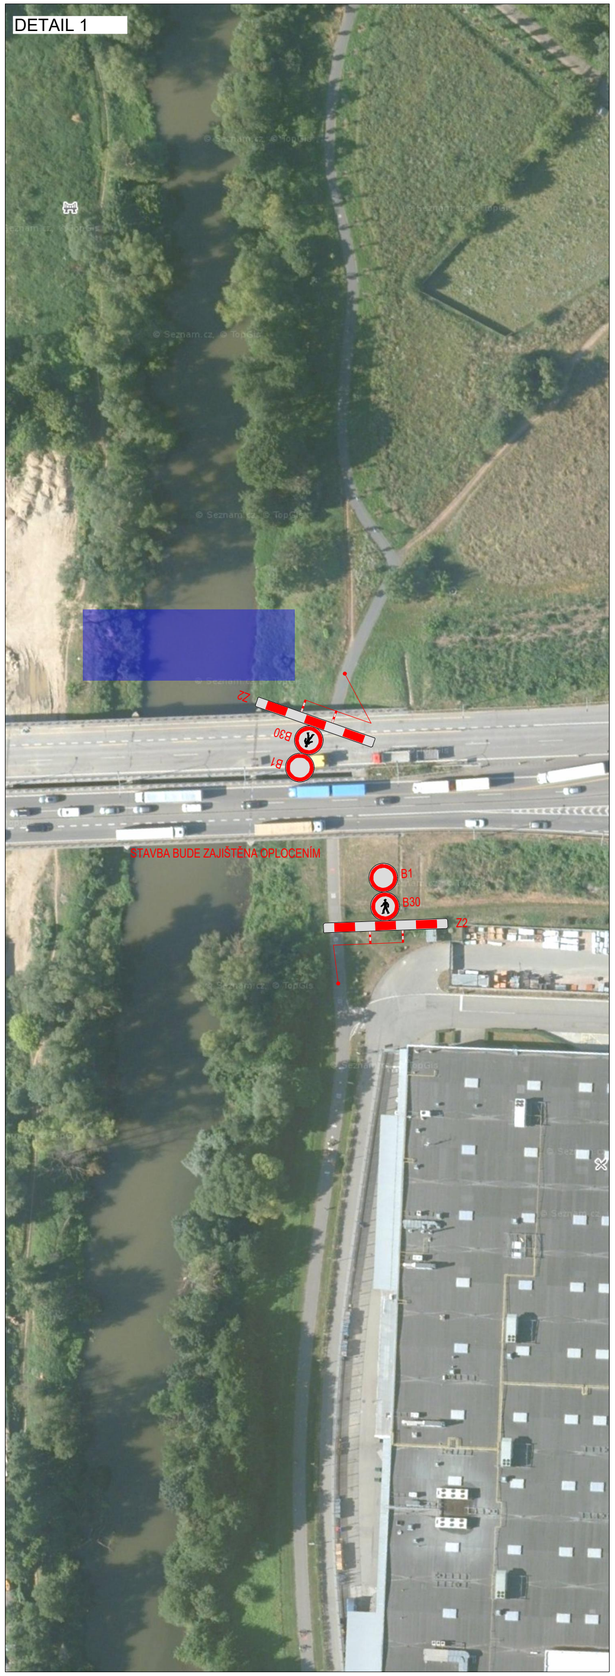

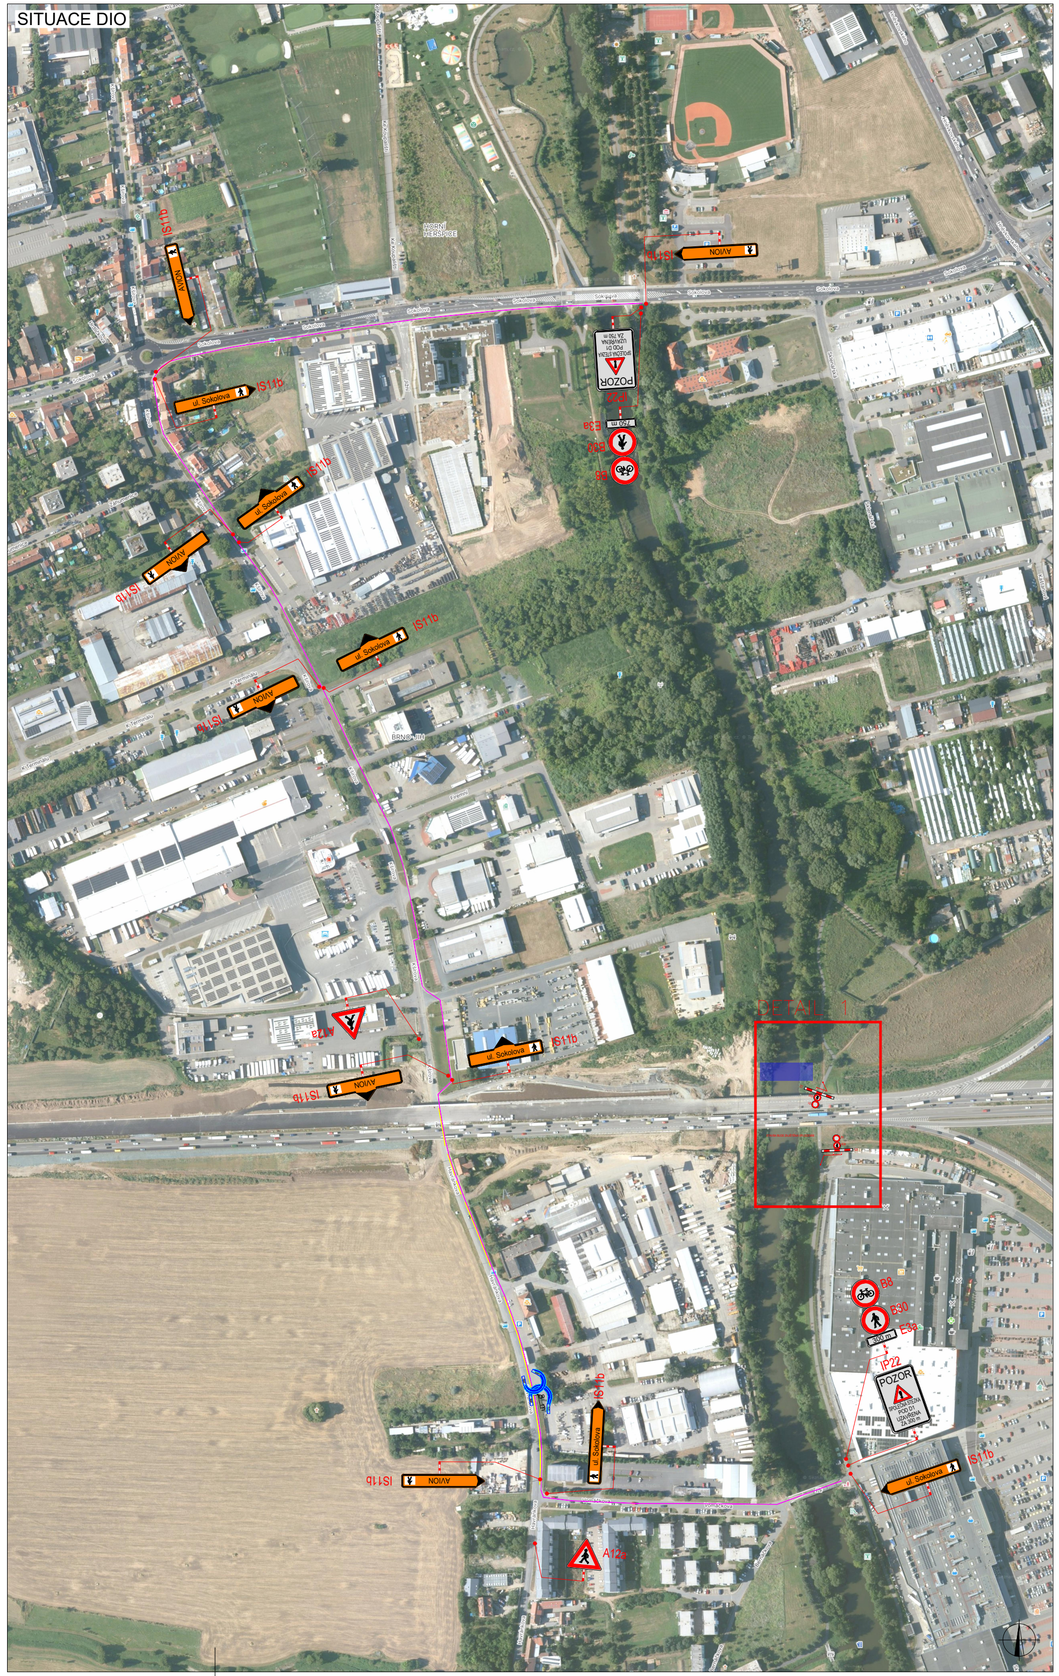
SITUACE DIO
IS11b
ul. Sokolova
NÁVOZ
IS11b
IS11b
IS11b